



Vermessungsverwaltung des Freistaates Sachsen

Landkreis Nordsachsen
Dr.-Belian-Straße 5
04838 Eilenburg

Auszug aus dem Liegenschaftskataster

Fortführungsnachweis

Gemarkung: Salbitz (6634)

Fortführungsnachweis Nr. 14 6634 - 00058

Fortführungsfallnummern 1 bis 7

Auftragsnummer: 730_1046_2025901

Abschlussprüfung am:	04.09.2026
Abschlussprüfung durch:	Danny Neumann
Fortführungsentscheidung am:	04.09.2026
Fortführungsentscheidung durch:	Michael Duffek
Datenbank fortgeführt am:	04.09.2026



Kreis Landkreis Nordsachsen

Gemarkung Salbitz (6634)

Fortführungsnachweis 00058

Fortführungsfallnummer 1

Berichtigung eines Zeichenfehlers

Vor der Fortführung

Grundbuchbezirk	Hof
Grundbuchblatt	165
Laufende Nummer	6
Flurstück	1/3
Gemarkung	Salbitz
Gemarkungsschlüssel	6634
Lage	Oschatzer Straße 19
Fläche	8361 m ²
Tatsächliche Nutzung	2108 m ² Wohnbaufläche 6253 m ² Landwirtschaft

Nach der Fortführung

Flurstück	1/3
Gemarkung	Salbitz
Gemarkungsschlüssel	6634
Lage	Oschatzer Straße 19
Fläche	8361 m ²
Tatsächliche Nutzung	2092 m ² Wohnbaufläche 6269 m ² Landwirtschaft
Fläche (gesamt)	8361 m ²
Flächendifferenz	0 m ²



Kreis Landkreis Nordsachsen

Gemarkung Salbitz (6634)

Fortführungsnachweis 00058

Fortführungsfallnummer 2

Berichtigung eines Zeichenfehlers

Vor der Fortführung

Grundbuchbezirk	Hof
Grundbuchblatt	169
Laufende Nummer	3
Flurstück	3/3
Gemarkung	Salbitz
Gemarkungsschlüssel	6634
Lage	Oschatzer Straße 18
Fläche	3904 m ²
Tatsächliche Nutzung	1069 m ² Wohnbaufläche 2835 m ² Landwirtschaft

Nach der Fortführung

Flurstück	3/3
Gemarkung	Salbitz
Gemarkungsschlüssel	6634
Lage	Oschatzer Straße 18
Fläche	3904 m ²
Tatsächliche Nutzung	1068 m ² Wohnbaufläche 2836 m ² Landwirtschaft
Fläche (gesamt)	3904 m ²
Flächendifferenz	0 m ²



Kreis Landkreis Nordsachsen

Gemarkung Salbitz (6634)

Fortführungsnachweis 00058

Fortführungsfallnummer 3

Berichtigung eines Zeichenfehlers

Vor der Fortführung

Grundbuchbezirk	Hof
Grundbuchblatt	1004
Laufende Nummer	1
Flurstück	7/1
Gemarkung	Salbitz
Gemarkungsschlüssel	6634
Lage	Oschatzer Straße 14
Fläche	20890 m ²
Tatsächliche Nutzung	2530 m ² Landwirtschaft 14536 m ² Landwirtschaft 973 m ² Landwirtschaft 2811 m ² Wohnbaufläche 40 m ² Fließgewässer

Nach der Fortführung

Flurstück	7/1
Gemarkung	Salbitz
Gemarkungsschlüssel	6634
Lage	Oschatzer Straße 14
Fläche	20890 m ²
Tatsächliche Nutzung	2525 m ² Landwirtschaft 14583 m ² Landwirtschaft 960 m ² Landwirtschaft 2782 m ² Wohnbaufläche 40 m ² Fließgewässer
Fläche (gesamt)	20890 m ²
Flächendifferenz	0 m ²



Kreis Landkreis Nordsachsen

Gemarkung Salbitz (6634)

Fortführungsnachweis 00058

Fortführungsfallnummer 4

Berichtigung eines Zeichenfehlers

Vor der Fortführung

Grundbuchbezirk	Hof
Grundbuchblatt	926
Laufende Nummer	OW
Grundbuchbezirk	Hof
Grundbuchblatt	928
Laufende Nummer	OX
Grundbuchbezirk	Hof
Grundbuchblatt	929
Laufende Nummer	OZ
Grundbuchbezirk	Hof
Grundbuchblatt	927
Laufende Nummer	OY
Flurstück	7/2
Gemarkung	Salbitz
Gemarkungsschlüssel	6634
Lage	Oschatzer Straße 14a
Fläche	14810 m ²
Tatsächliche Nutzung	14810 m ² Industrie und Gewerbe

Nach der Fortführung

Flurstück	7/2
Gemarkung	Salbitz
Gemarkungsschlüssel	6634
Lage	Oschatzer Straße 14a
Fläche	14810 m ²
Tatsächliche Nutzung	14810 m ² Industrie und Gewerbe
Fläche (gesamt)	14810 m ²
Flächendifferenz	0 m ²



Kreis Landkreis Nordsachsen

Gemarkung Salbitz (6634)

Fortführungsnachweis 00058

Fortführungsfallnummer 5

Berichtigung eines Zeichenfehlers

Vor der Fortführung

Grundbuchbezirk	Hof
Grundbuchblatt	882
Laufende Nummer	49
Flurstück	35/14
Gemarkung	Salbitz
Gemarkungsschlüssel	6634
Lage	Oschatzer Straße
Fläche	294 m ²
Tatsächliche Nutzung	294 m ² Straßenverkehr

Nach der Fortführung

Flurstück	35/14
Gemarkung	Salbitz
Gemarkungsschlüssel	6634
Lage	Oschatzer Straße
Fläche	294 m ²
Tatsächliche Nutzung	294 m ² Straßenverkehr
Fläche (gesamt)	294 m ²
Flächendifferenz	0 m ²



Kreis Landkreis Nordsachsen

Gemarkung Salbitz (6634)

Fortführungsnachweis 00058

Fortführungsfallnummer 6

Berichtigung eines Zeichenfehlers

Vor der Fortführung

Grundbuchbezirk	Hof
Grundbuchblatt	1001
Laufende Nummer	2
Flurstück	59/12
Gemarkung	Salbitz
Gemarkungsschlüssel	6634
Lage	Oschatzer Straße 19
Fläche	118 m ²
Tatsächliche Nutzung	118 m ² Wohnbaufläche

Nach der Fortführung

Flurstück	59/12
Gemarkung	Salbitz
Gemarkungsschlüssel	6634
Lage	Oschatzer Straße 19
Fläche	118 m ²
Tatsächliche Nutzung	118 m ² Wohnbaufläche
Fläche (gesamt)	118 m ²
Flächendifferenz	0 m ²



Kreis Landkreis Nordsachsen

Gemarkung Salbitz (6634)

Fortführungsnachweis 00058

Fortführungsfallnummer 7


Berichtigung eines Zeichenfehlers

Vor der Fortführung

Grundbuchbezirk	Hof
Grundbuchblatt	918
Laufende Nummer	3
Flurstück	81/1
Gemarkung	Salbitz
Gemarkungsschlüssel	6634
Lage	ohne Lage
Fläche	2066 m ²
Tatsächliche Nutzung	2066 m ² Straßenverkehr

Nach der Fortführung

Flurstück	81/1
Gemarkung	Salbitz
Gemarkungsschlüssel	6634
Lage	ohne Lage
Fläche	2066 m ²
Tatsächliche Nutzung	2066 m ² Straßenverkehr
Fläche (gesamt)	2066 m ²
Flächendifferenz	0 m ²

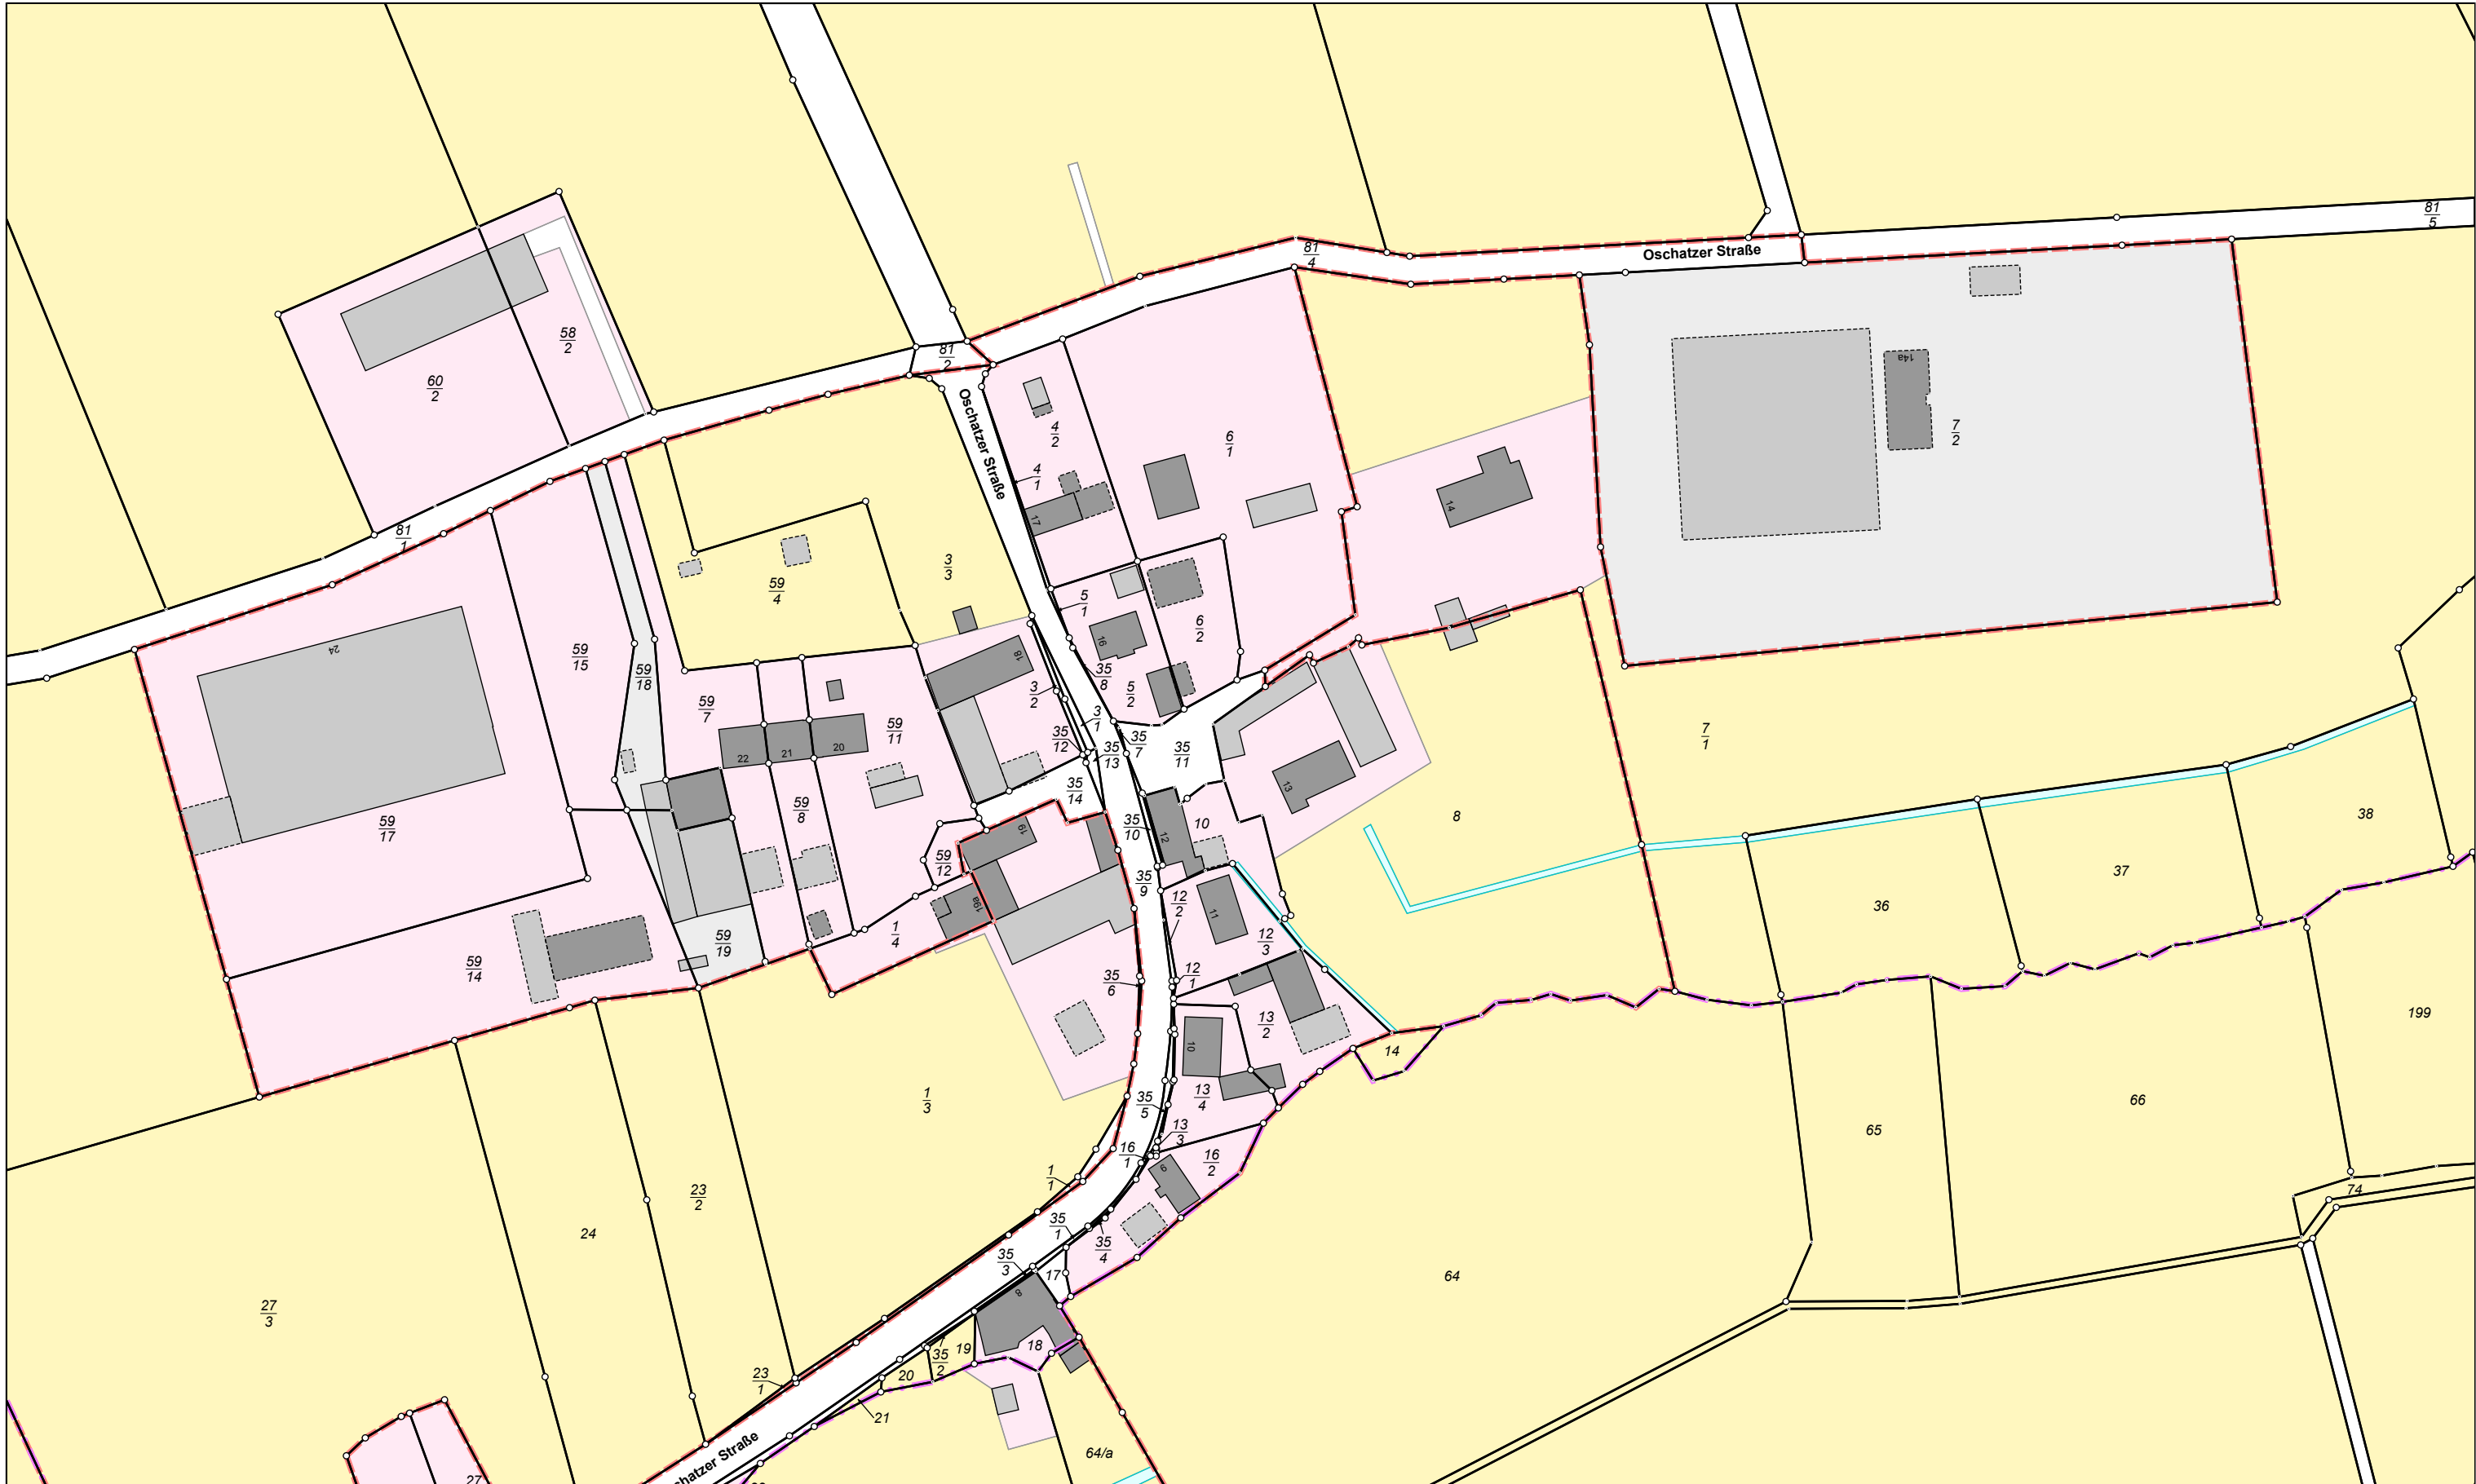

5677793

Maßstab 1:1500 0 15 30 45 Meter

Der Auszug aus dem Liegenschaftskataster ist zur Entnahme von Maßen, insbesondere von Grenzmaßen oder Grenzabständen nicht geeignet.



Vermessungsverwaltung des Freistaates Sachsen

Landkreis Nordsachsen
Dr.-Belian-Straße 5
04838 Eilenburg

Kreis Landkreis Nordsachsen
Gemarkung Salbitz (6634)

**Auszug aus dem
Liegenschaftskataster**
Fortführungsnachweis
Karte nach der Fortführung
Erstellt am 04.09.2026

Fortführungsnachweis 00058