



Vermessungsverwaltung des Freistaates Sachsen

Landkreis Nordsachsen
Dr.-Belian-Straße 5
04838 Eilenburg

Auszug aus dem Liegenschaftskataster

Fortführungsnachweis

Gemarkung: Zaasch Flur 1 (2422)

Fortführungsnachweis Nr. 14 2422 - 00011

Fortführungsfallnummern 1 bis 4

Auftragsnummer: 730_VR_20163180

Abschlussprüfung am:	08.09.2026
Abschlussprüfung durch:	Dominik Moritz
Fortführungsentscheidung am:	08.09.2026
Fortführungsentscheidung durch:	Sven Hellthaler
Datenbank fortgeführt am:	08.09.2026



Kreis Landkreis Nordsachsen
Gemarkung Zaasch Flur 1 (2422)

Fortführungsnachweis 00011
Fortführungsfallnummer 1

Berichtigung eines Zeichenfehlers

Vor der Fortführung

Grundbuchbezirk	Zaasch
Grundbuchblatt	365
Laufende Nummer	1
Flurstück	3/1
Gemarkung	Zaasch Flur 1
Gemarkungsschlüssel	2422
Lage	ohne Lage
Fläche	41520 m ²
Tatsächliche Nutzung	41520 m ² Landwirtschaft

Nach der Fortführung

Flurstück	3/1
Gemarkung	Zaasch Flur 1
Gemarkungsschlüssel	2422
Lage	ohne Lage
Fläche	41520 m ²
Tatsächliche Nutzung	41520 m ² Landwirtschaft
Fläche (gesamt)	41520 m ²
Flächendifferenz	0 m ²



Kreis Landkreis Nordsachsen

Gemarkung Zaasch Flur 1 (2422)

Fortführungsnachweis 00011

Fortführungsfallnummer 2

Berichtigung eines Zeichenfehlers

Vor der Fortführung

Grundbuchbezirk	Zaasch
Grundbuchblatt	291
Laufende Nummer	17
Flurstück	45/13
Gemarkung	Zaasch Flur 1
Gemarkungsschlüssel	2422
Lage	ohne Lage
Fläche	967 m ²
Tatsächliche Nutzung	967 m ² Weg

Nach der Fortführung

Flurstück	45/13
Gemarkung	Zaasch Flur 1
Gemarkungsschlüssel	2422
Lage	ohne Lage
Fläche	967 m ²
Tatsächliche Nutzung	967 m ² Weg
Fläche (gesamt)	967 m ²
Flächendifferenz	0 m ²



Kreis Landkreis Nordsachsen
Gemarkung Zaasch Flur 1 (2422)

Fortführungsnachweis 00011
Fortführungsfallnummer 3

Berichtigung eines Zeichenfehlers

Vor der Fortführung

Grundbuchbezirk	Zaasch
Grundbuchblatt	291
Laufende Nummer	18
Flurstück	68/3
Gemarkung	Zaasch Flur 1
Gemarkungsschlüssel	2422
Lage	ohne Lage
Fläche	35 m ²
Tatsächliche Nutzung	35 m ² Landwirtschaft

Nach der Fortführung

Flurstück	68/3
Gemarkung	Zaasch Flur 1
Gemarkungsschlüssel	2422
Lage	ohne Lage
Fläche	35 m ²
Tatsächliche Nutzung	35 m ² Landwirtschaft
Fläche (gesamt)	35 m ²
Flächendifferenz	0 m ²



Kreis Landkreis Nordsachsen

Gemarkung Zaasch Flur 1 (2422)

Fortführungsnachweis 00011

Fortführungsfallnummer 4


Berichtigung eines Zeichenfehlers

Vor der Fortführung

Grundbuchbezirk	Zaasch
Grundbuchblatt	313
Laufende Nummer	8
Flurstück	72
Gemarkung	Zaasch Flur 1
Gemarkungsschlüssel	2422
Lage	ohne Lage
Fläche	54806 m ²
Tatsächliche Nutzung	54806 m ² Landwirtschaft

Nach der Fortführung

Flurstück	72
Gemarkung	Zaasch Flur 1
Gemarkungsschlüssel	2422
Lage	ohne Lage
Fläche	54806 m ²
Tatsächliche Nutzung	54806 m ² Landwirtschaft
Fläche (gesamt)	54806 m ²
Flächendifferenz	0 m ²

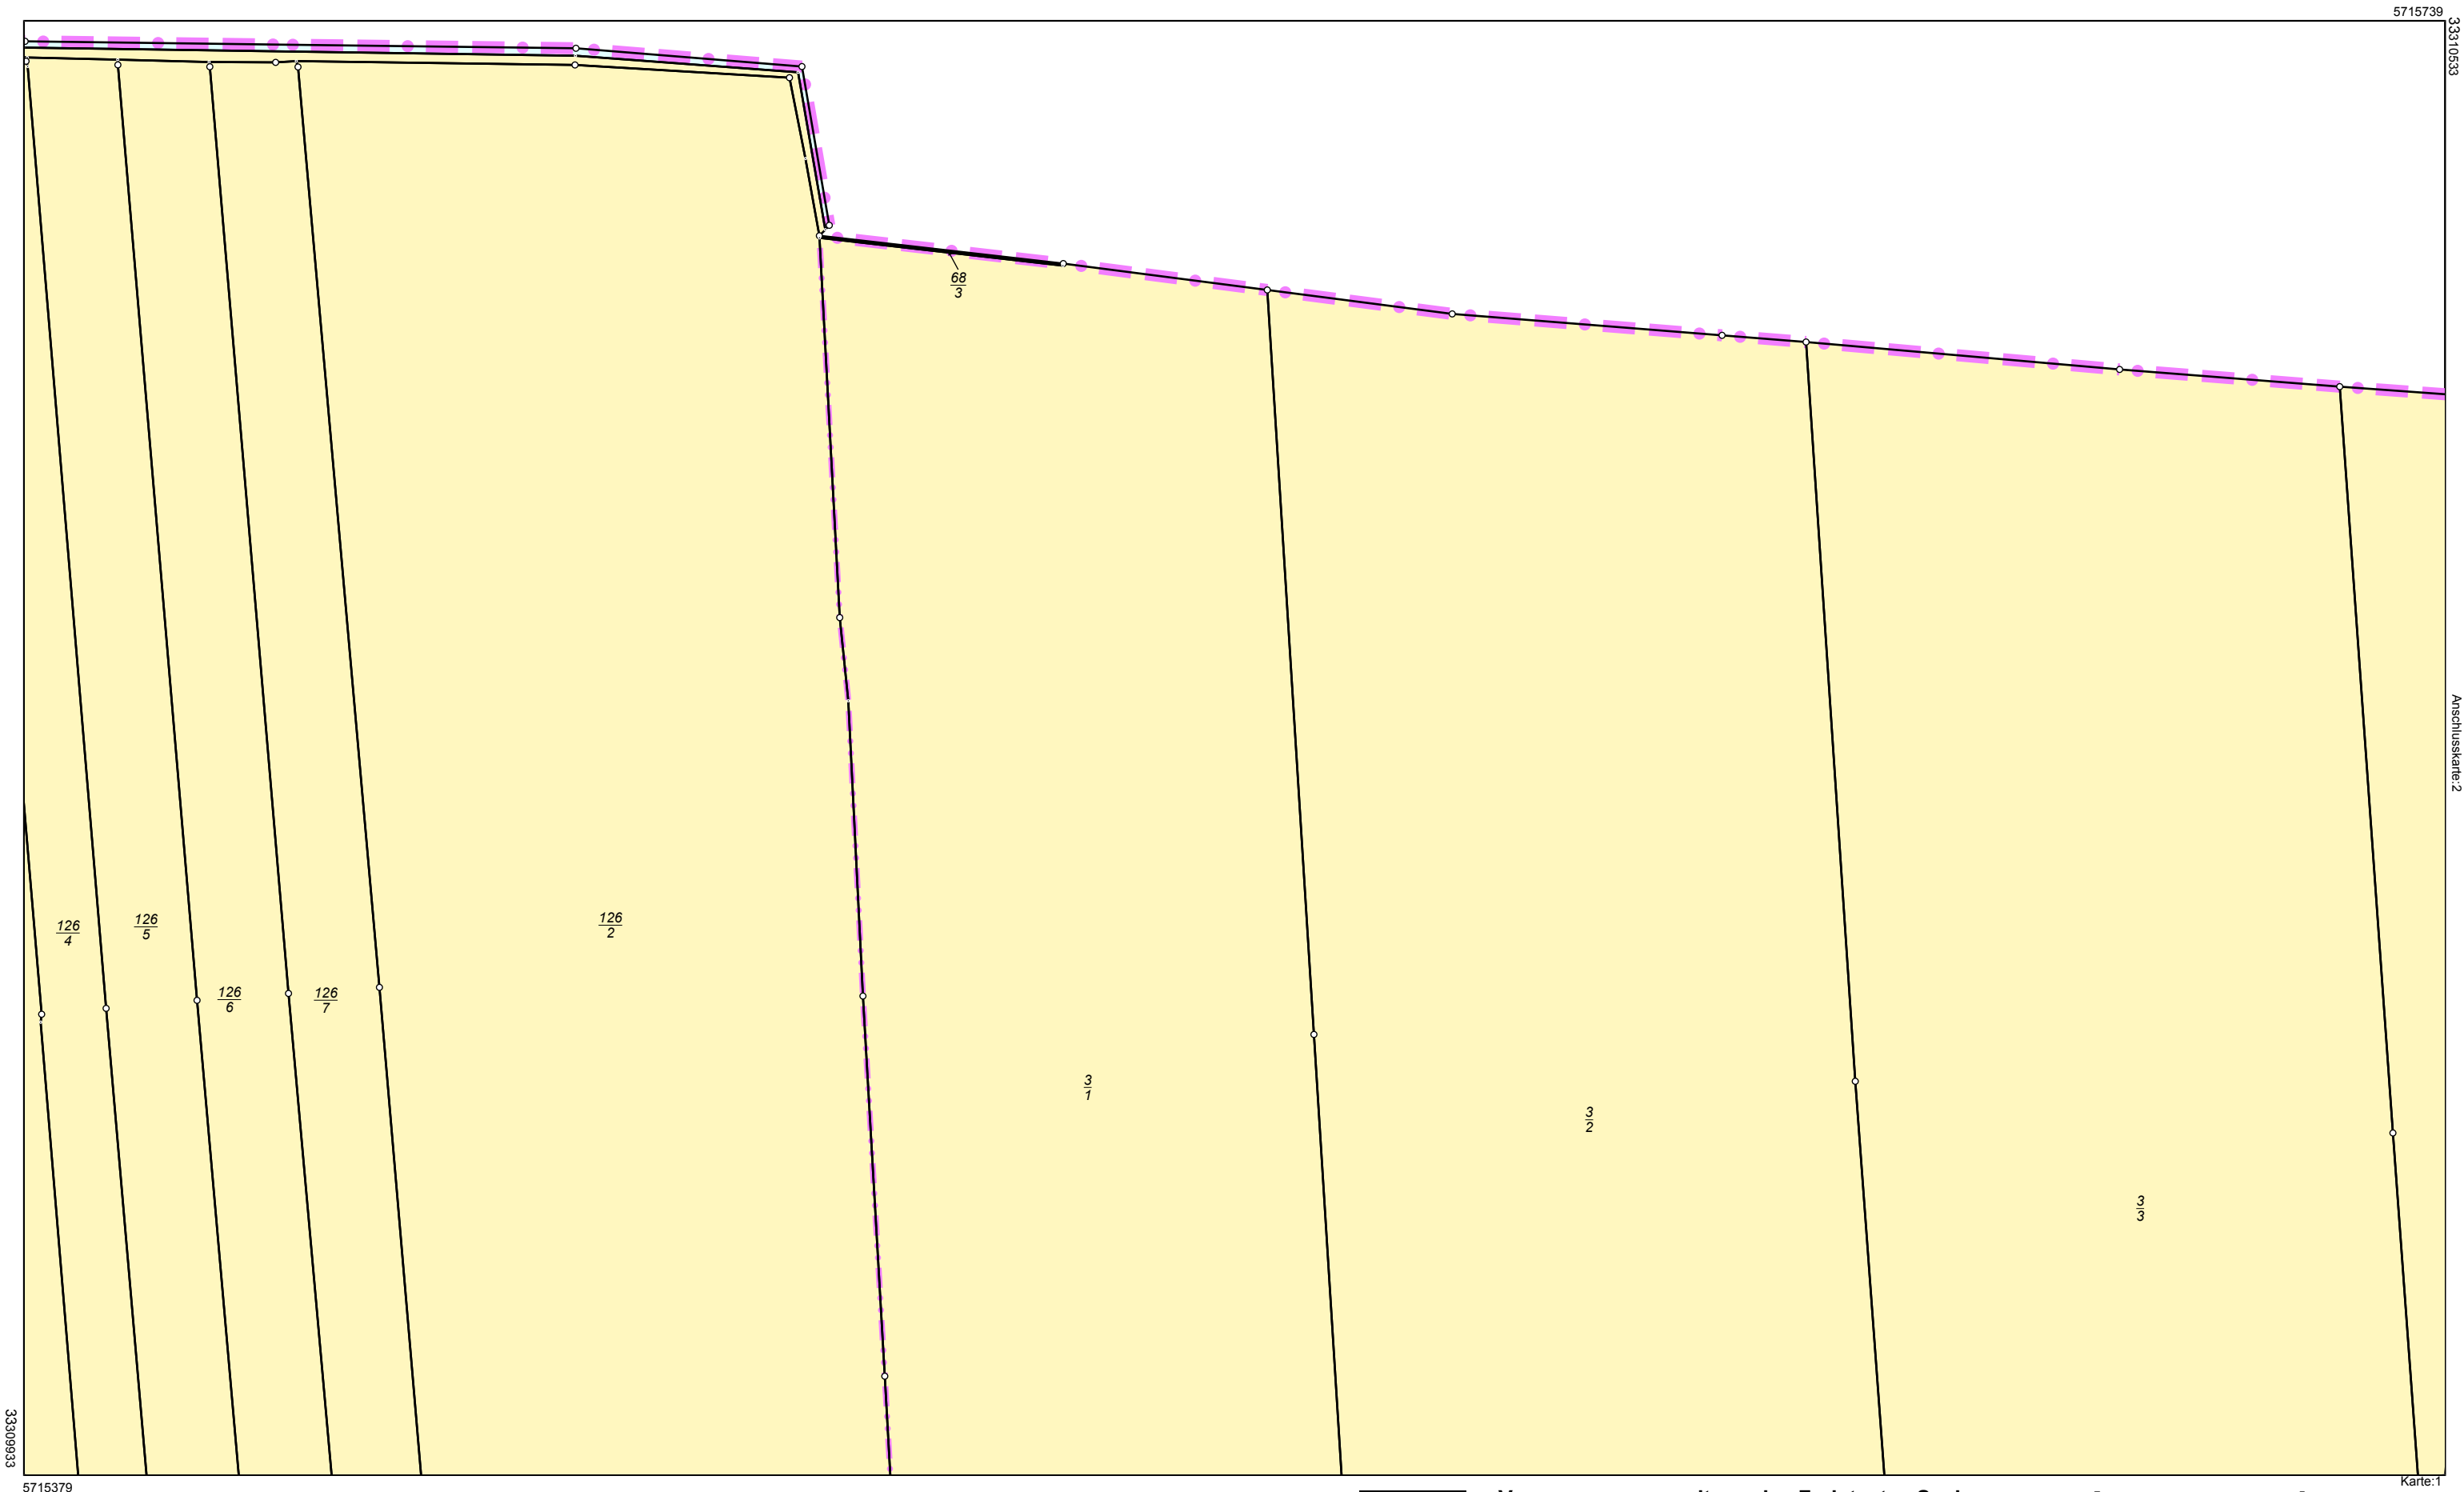

5715379

Maßstab 1:1500

0 15 30 45 Meter

Der Auszug aus dem Liegenschaftskataster ist zur Entnahme von Maßen, insbesondere von Grenzmaßen oder Grenzabständen nicht geeignet.




Kreis Landkreis Nordsachsen
Gemarkung Zaasch Flur 1 (2422)

Vermessungsverwaltung des Freistaates Sachsen
Landkreis Nordsachsen
Dr.-Belian-Straße 5
04838 Eilenburg

**Auszug aus dem
Liegenschaftskataster**
Fortführungsnachweis
Karte vor der Fortführung
Erstellt am 08.09.2026

Fortführungsnachweis 00011

Seite 6 von 11

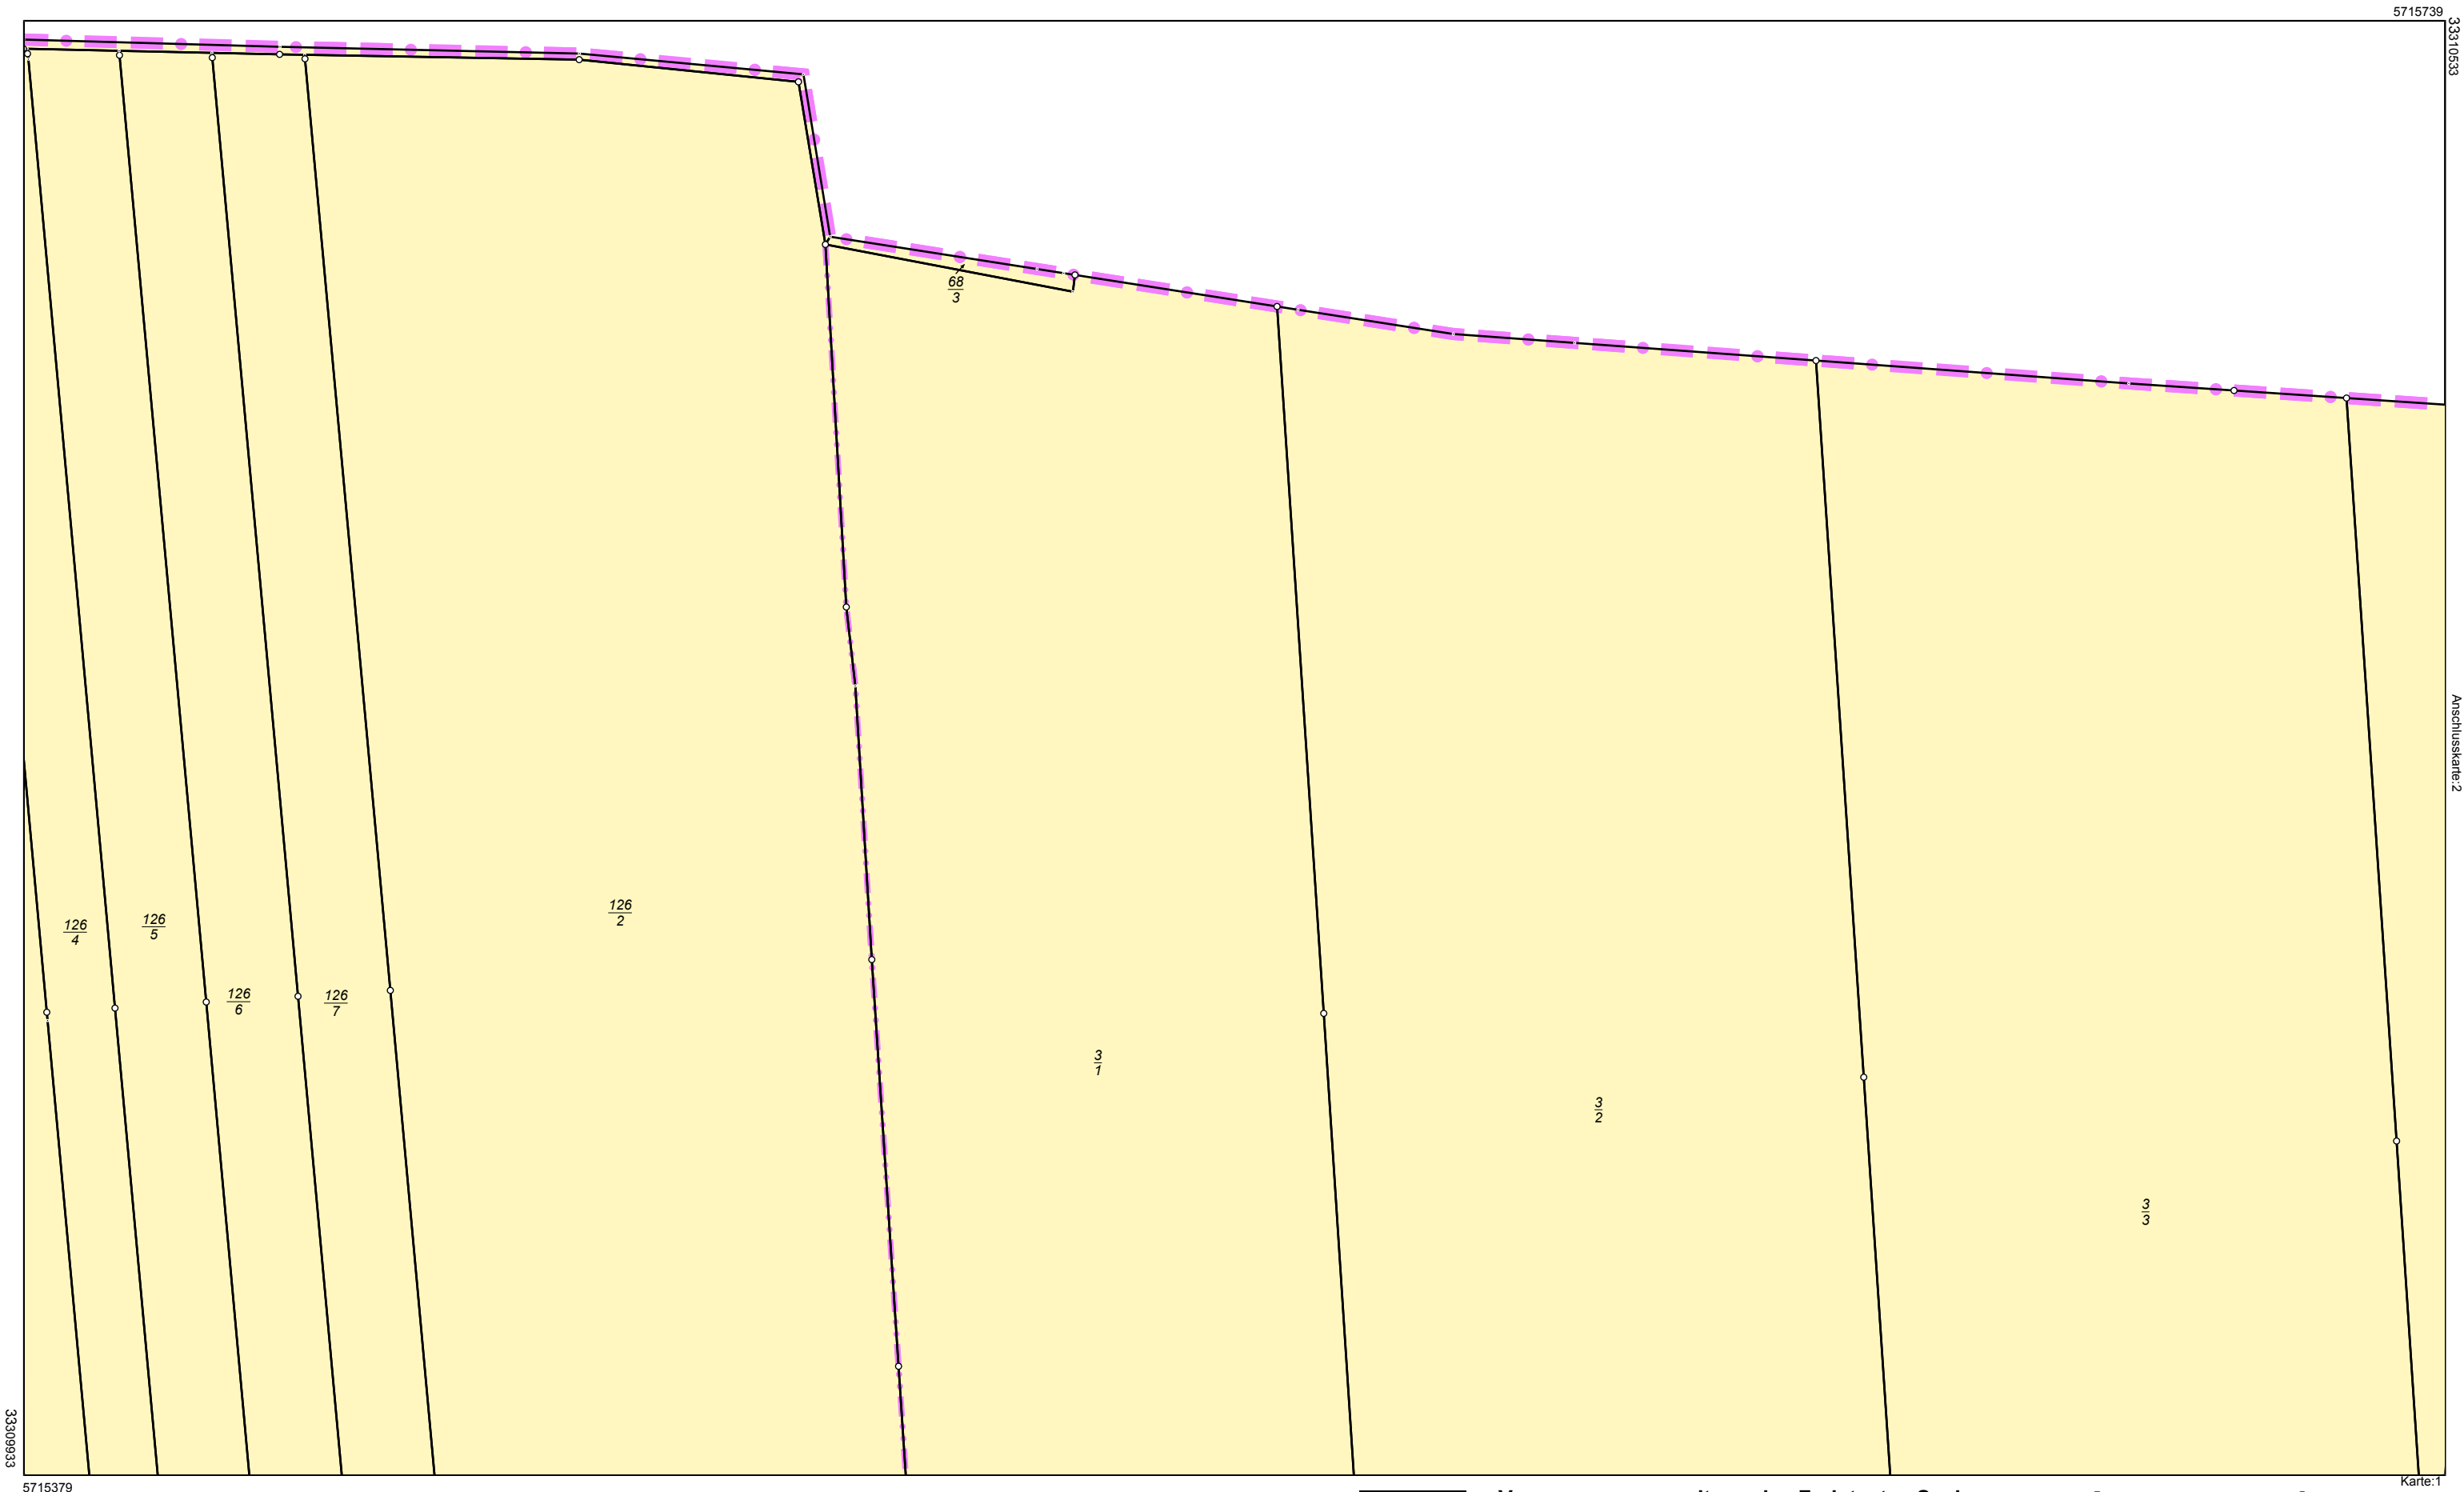

5715379

Maßstab 1:1500

0 15 30 45 Meter

Der Auszug aus dem Liegenschaftskataster ist zur Entnahme von Maßen, insbesondere von Grenzmaßen oder Grenzabständen nicht geeignet.




Kreis Landkreis Nordsachsen
Gemarkung Zaasch Flur 1 (2422)

Vermessungsverwaltung des Freistaates Sachsen
Landkreis Nordsachsen
Dr.-Belian-Straße 5
04838 Eilenburg

**Auszug aus dem
Liegenschaftskataster**
Fortführungsnachweis
Karte nach der Fortführung
Erstellt am 08.09.2026

Fortführungsnachweis 00011

Seite 7 von 11

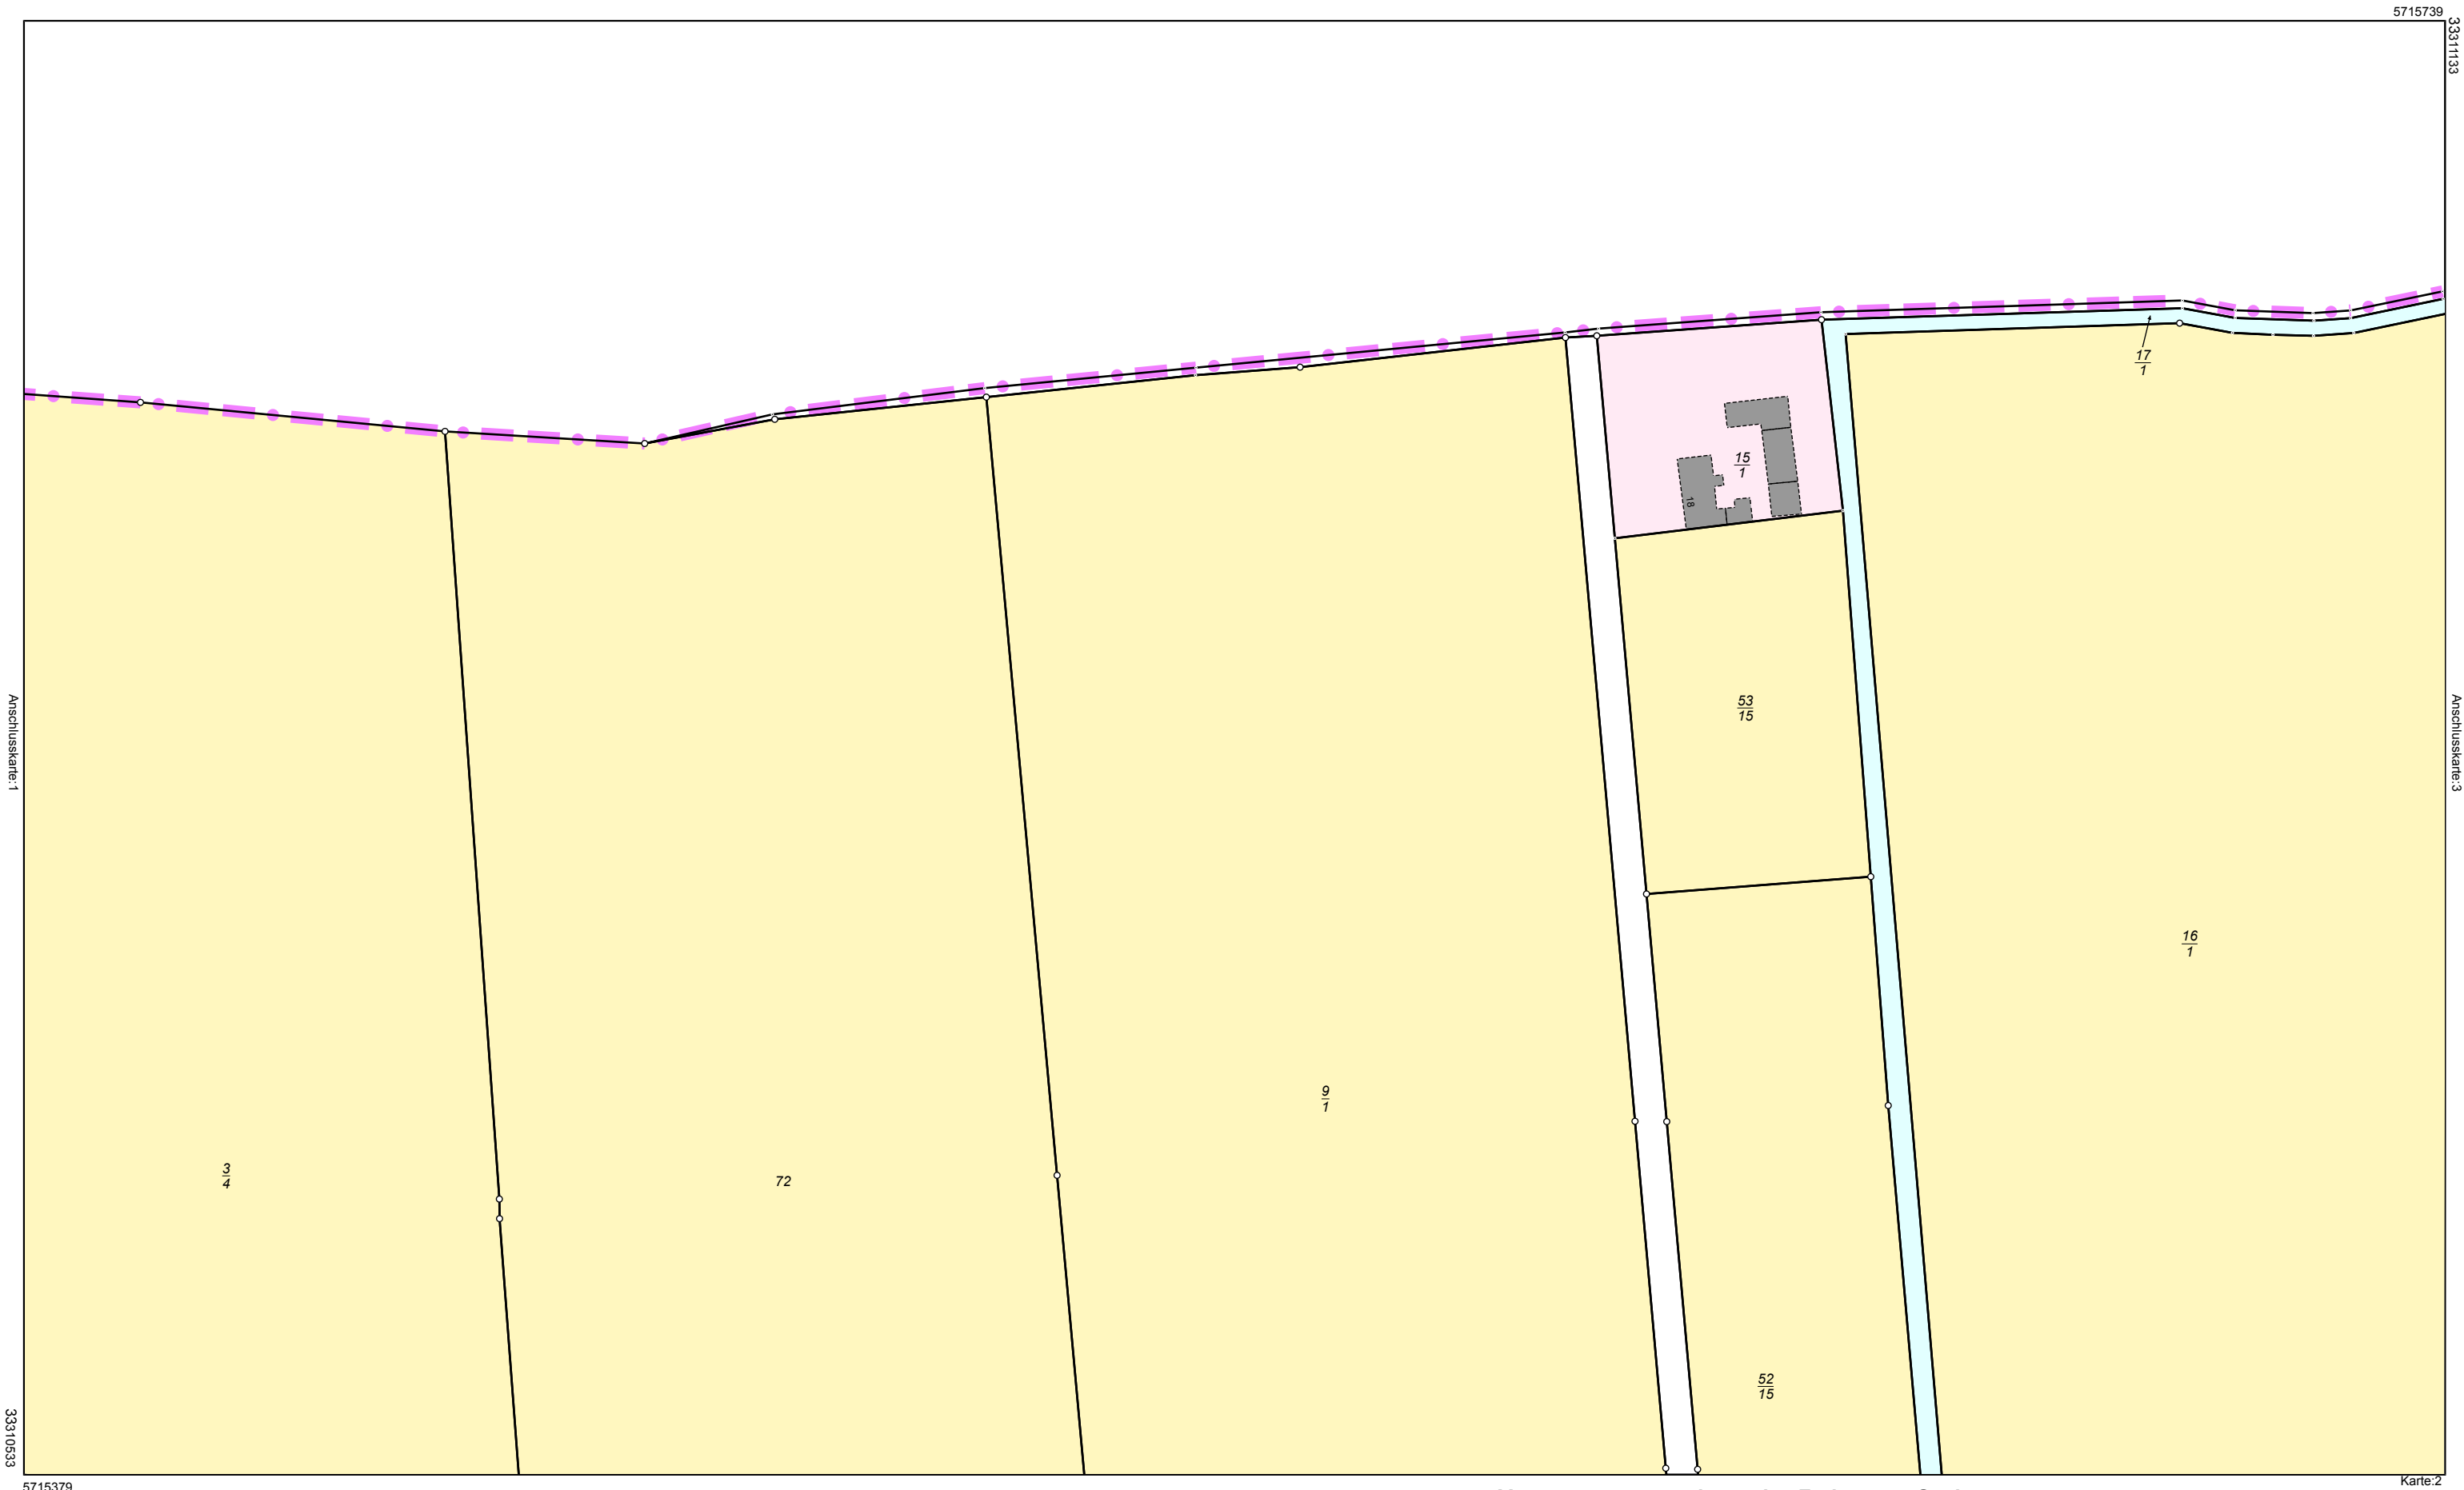

Maßstab 1:1500

0 15 30 45 Meter

Der Auszug aus dem Liegenschaftskataster ist zur Entnahme von Maßen, insbesondere von Grenzmaßen oder Grenzabständen nicht geeignet.




Kreis Landkreis Nordsachsen
Gemarkung Zaasch Flur 1 (2422)

Vermessungsverwaltung des Freistaates Sachsen

Landkreis Nordsachsen
Dr.-Belian-Straße 5
04838 Eilenburg

Fortführungsnachweis 00011

**Auszug aus dem
Liegenschaftskataster**
Fortführungsnachweis
Karte vor der Fortführung
Erstellt am 08.09.2026

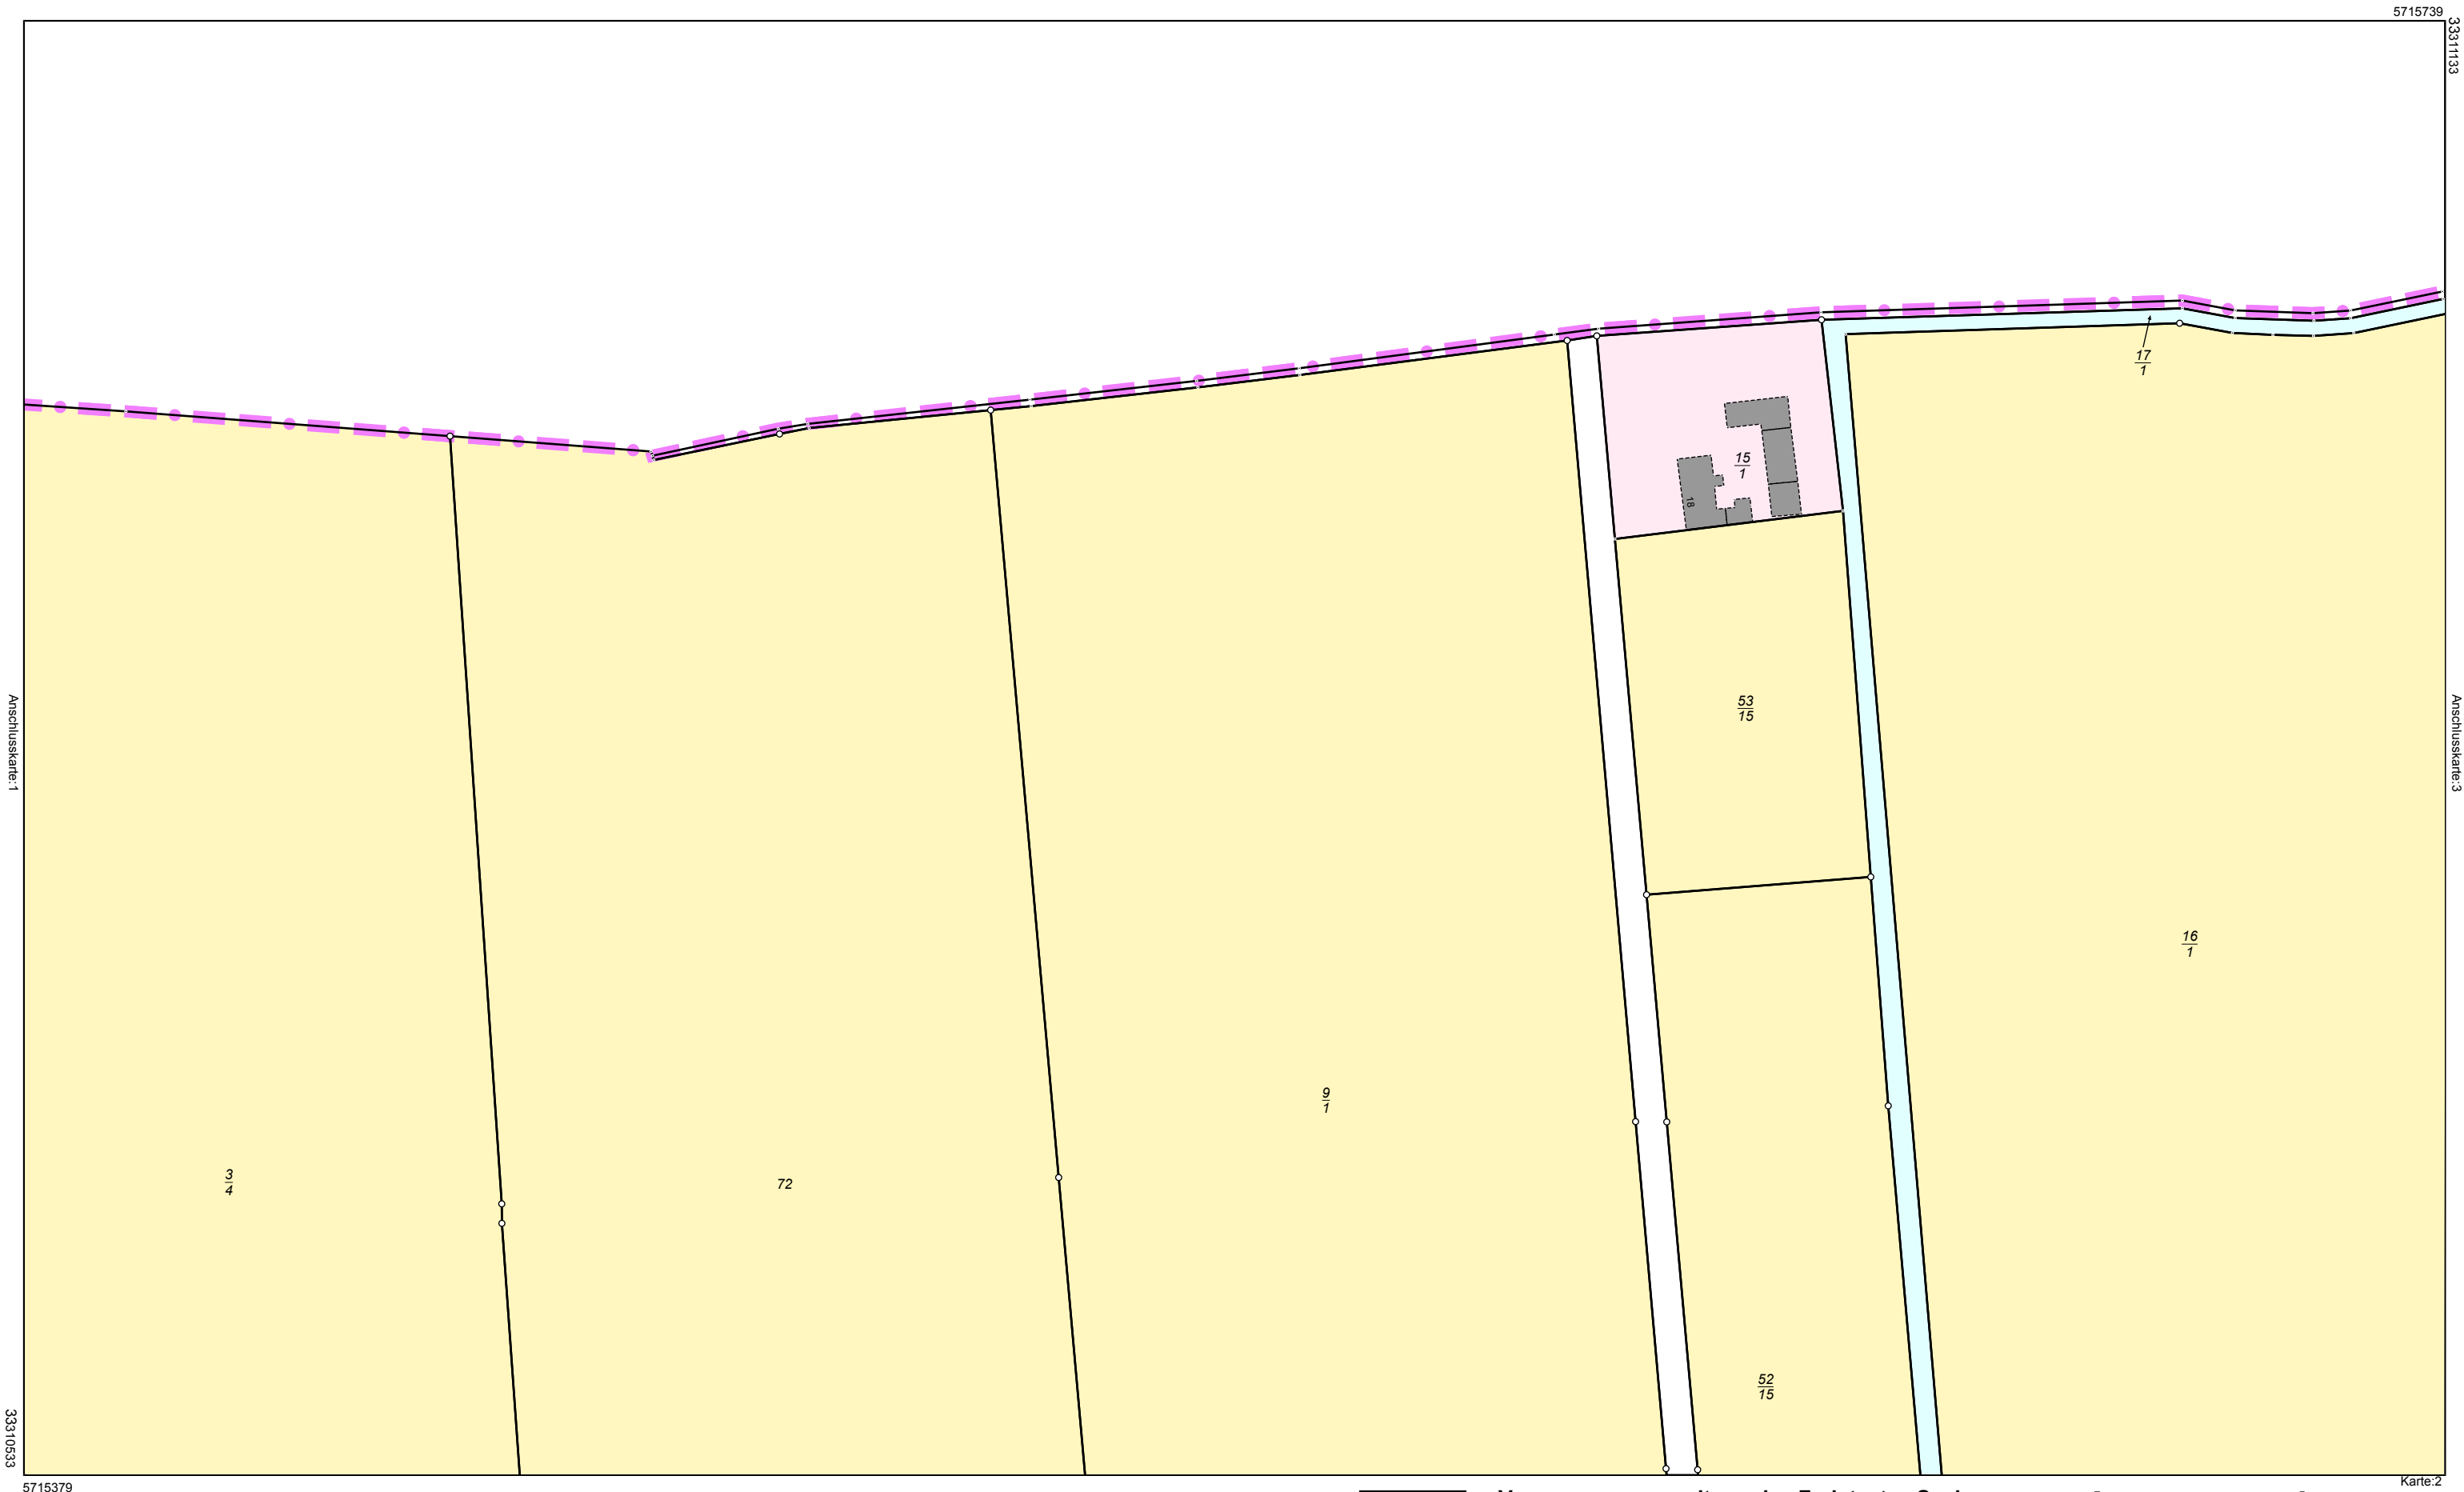

Maßstab 1:1500

0 15 30 45 Meter

Der Auszug aus dem Liegenschaftskataster ist zur Entnahme von Maßen, insbesondere von Grenzmaßen oder Grenzabständen nicht geeignet.



Kreis Landkreis Nordsachsen
Gemarkung Zaasch Flur 1 (2422)

Vermessungsverwaltung des Freistaates Sachsen
Landkreis Nordsachsen
Dr.-Belian-Straße 5
04838 Eilenburg

Auszug aus dem Liegenschaftskataster
Fortführungsnachweis
Karte nach der Fortführung
Erstellt am 08.09.2026

Fortführungsnachweis 00011

Seite 9 von 11



Maßstab 1:1500

0 15 30 45 Meter

Der Auszug aus dem Liegenschaftskataster ist zur Entnahme von Maßen, insbesondere von Grenzmaßen oder Grenzabständen nicht geeignet.



Kreis Landkreis Nordsachsen
Gemarkung Zaasch Flur 1 (2422)

Vermessungsverwaltung des Freistaates Sachsen
Landkreis Nordsachsen
Dr.-Belian-Straße 5
04838 Eilenburg

**Auszug aus dem
Liegenschaftskataster**
Fortführungsnachweis
Karte vor der Fortführung
Erstellt am 08.09.2026

Fortführungsnachweis 00011
Seite 10 von 11



Maßstab 1:1500

0 15 30 45 Meter

Der Auszug aus dem Liegenschaftskataster ist zur Entnahme von Maßen, insbesondere von Grenzmaßen oder Grenzabständen nicht geeignet.



Kreis Landkreis Nordsachsen
Gemarkung Zaasch Flur 1 (2422)

Vermessungsverwaltung des Freistaates Sachsen
Landkreis Nordsachsen
Dr.-Belian-Straße 5
04838 Eilenburg

**Auszug aus dem
Liegenschaftskataster**
Fortführungsnachweis
Karte nach der Fortführung
Erstellt am 08.09.2026

Fortführungsnachweis 00011
Seite 11 von 11