



Vermessungsverwaltung des Freistaates Sachsen

Landkreis Nordsachsen
Dr.-Belian-Straße 5
04838 Eilenburg

Auszug aus dem Liegenschaftskataster

Fortführungsnachweis

Gemarkung: Zaasch Flur 5 (2426)

Fortführungsnachweis Nr. 14 2426 - 00045

Fortführungsfallnummern 1 bis 3

Auftragsnummer: 730_VR_20163180

Abschlussprüfung am:	08.09.2026
Abschlussprüfung durch:	Dominik Moritz
Fortführungsentscheidung am:	08.09.2026
Fortführungsentscheidung durch:	Sven Hellthaler
Datenbank fortgeführt am:	08.09.2026



Kreis Landkreis Nordsachsen

Gemarkung Zaasch Flur 5 (2426)

Fortführungsnachweis 00045

Fortführungsfallnummer 1

Berichtigung eines Zeichenfehlers

Vor der Fortführung

Grundbuchbezirk	Zaasch
Grundbuchblatt	225
Laufende Nummer	3
Flurstück	121
Gemarkung	Zaasch Flur 5
Gemarkungsschlüssel	2426
Lage	ohne Lage
Fläche	1120 m ²
Tatsächliche Nutzung	510 m ² Landwirtschaft 610 m ² Fließgewässer

Nach der Fortführung

Flurstück	121
Gemarkung	Zaasch Flur 5
Gemarkungsschlüssel	2426
Lage	ohne Lage
Fläche	1120 m ²
Tatsächliche Nutzung	1120 m ² Landwirtschaft
Fläche (gesamt)	1120 m ²
Flächendifferenz	0 m ²



Kreis Landkreis Nordsachsen

Gemarkung Zaasch Flur 5 (2426)

Fortführungsnachweis 00045

Fortführungsfallnummer 2

Berichtigung eines Zeichenfehlers

Vor der Fortführung

Grundbuchbezirk	Zaasch
Grundbuchblatt	225
Laufende Nummer	4
Flurstück	124
Gemarkung	Zaasch Flur 5
Gemarkungsschlüssel	2426
Lage	ohne Lage
Fläche	720 m ²
Tatsächliche Nutzung	720 m ² Landwirtschaft

Nach der Fortführung

Flurstück	124
Gemarkung	Zaasch Flur 5
Gemarkungsschlüssel	2426
Lage	ohne Lage
Fläche	720 m ²
Tatsächliche Nutzung	720 m ² Landwirtschaft
Fläche (gesamt)	720 m ²
Flächendifferenz	0 m ²



Kreis Landkreis Nordsachsen

Gemarkung Zaasch Flur 5 (2426)

Fortführungsnachweis 00045

Fortführungsfallnummer 3


Berichtigung eines Zeichenfehlers

Vor der Fortführung

Grundbuchbezirk	Zaasch
Grundbuchblatt	365
Laufende Nummer	5
Flurstück	126/2
Gemarkung	Zaasch Flur 5
Gemarkungsschlüssel	2426
Lage	ohne Lage
Fläche	51250 m ²
Tatsächliche Nutzung	51250 m ² Landwirtschaft

Nach der Fortführung

Flurstück	126/2
Gemarkung	Zaasch Flur 5
Gemarkungsschlüssel	2426
Lage	ohne Lage
Fläche	51250 m ²
Tatsächliche Nutzung	51250 m ² Landwirtschaft
Fläche (gesamt)	51250 m ²
Flächendifferenz	0 m ²

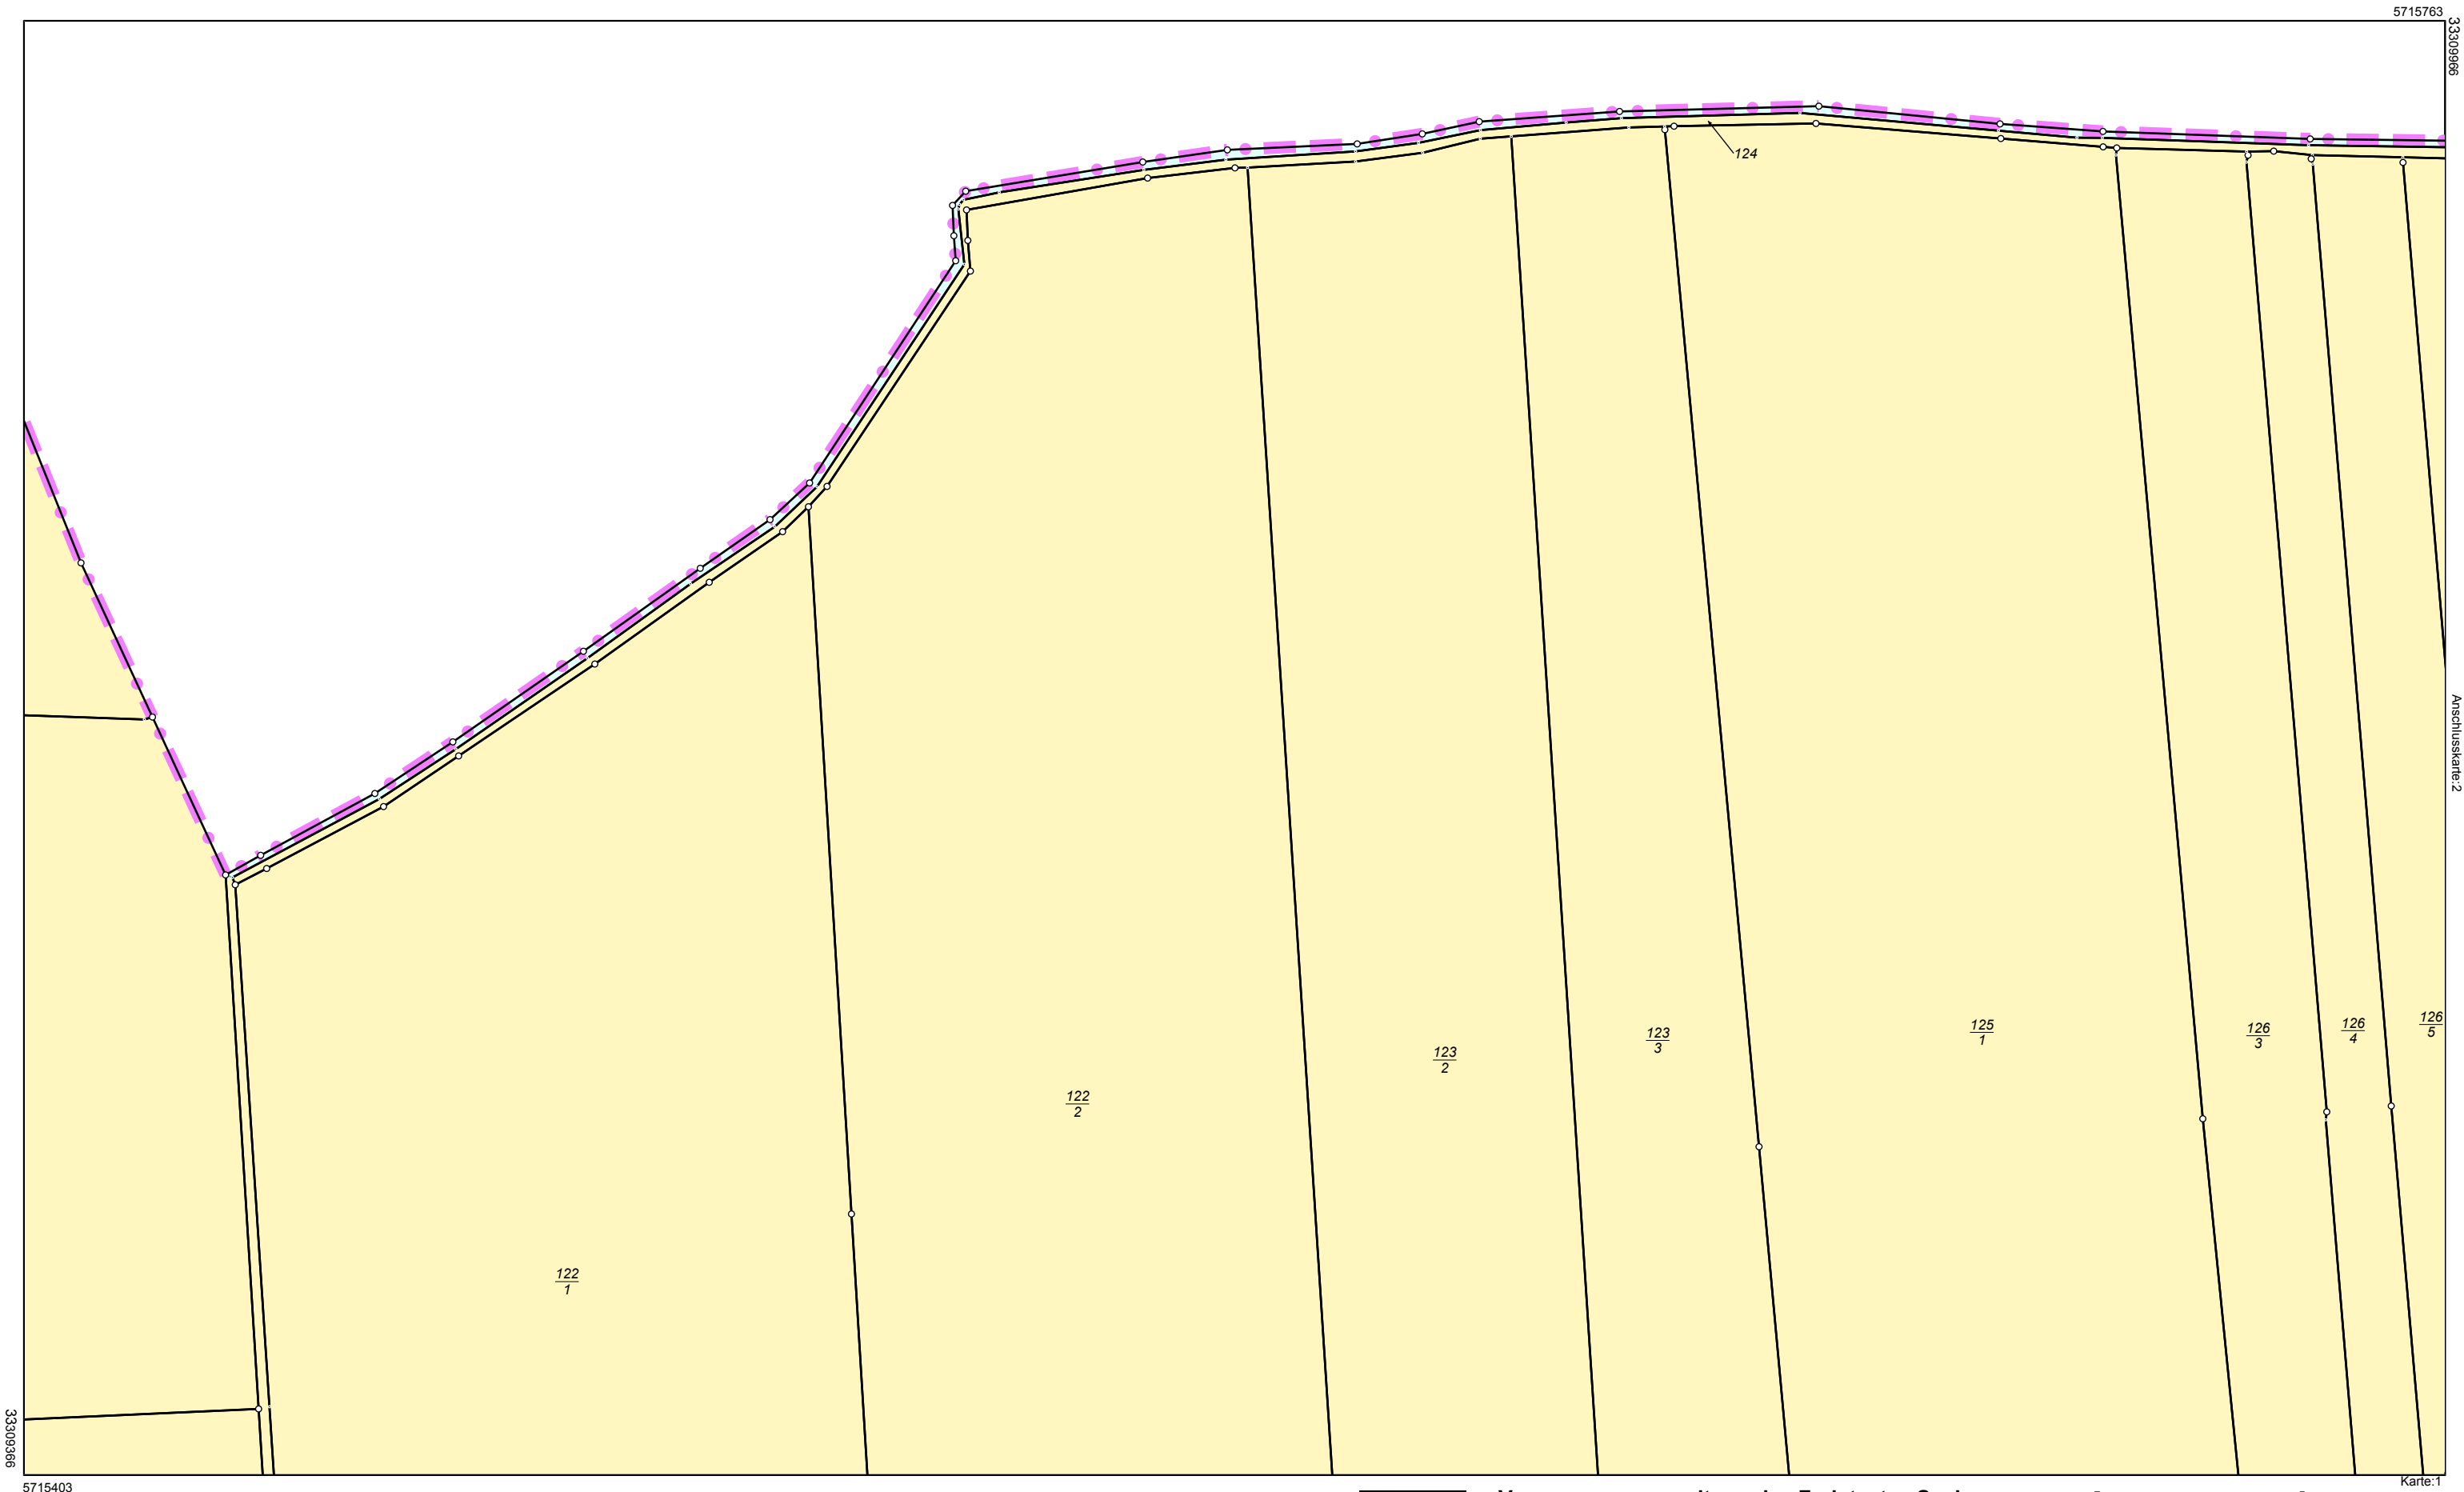

Maßstab 1:1500 0 15 30 45 Meter

Der Auszug aus dem Liegenschaftskataster ist zur Entnahme von Maßen, insbesondere von Grenzmaßen oder Grenzabständen nicht geeignet.




Kreis Landkreis Nordsachsen
Gemarkung Zaasch Flur 5 (2426)

Vermessungsverwaltung des Freistaates Sachsen

Landkreis Nordsachsen
Dr.-Belian-Straße 5
04838 Eilenburg

Fortführungsnachweis 00045

**Auszug aus dem
Liegenschaftskataster**
Fortführungsnachweis
Karte vor der Fortführung
Erstellt am 08.09.2026

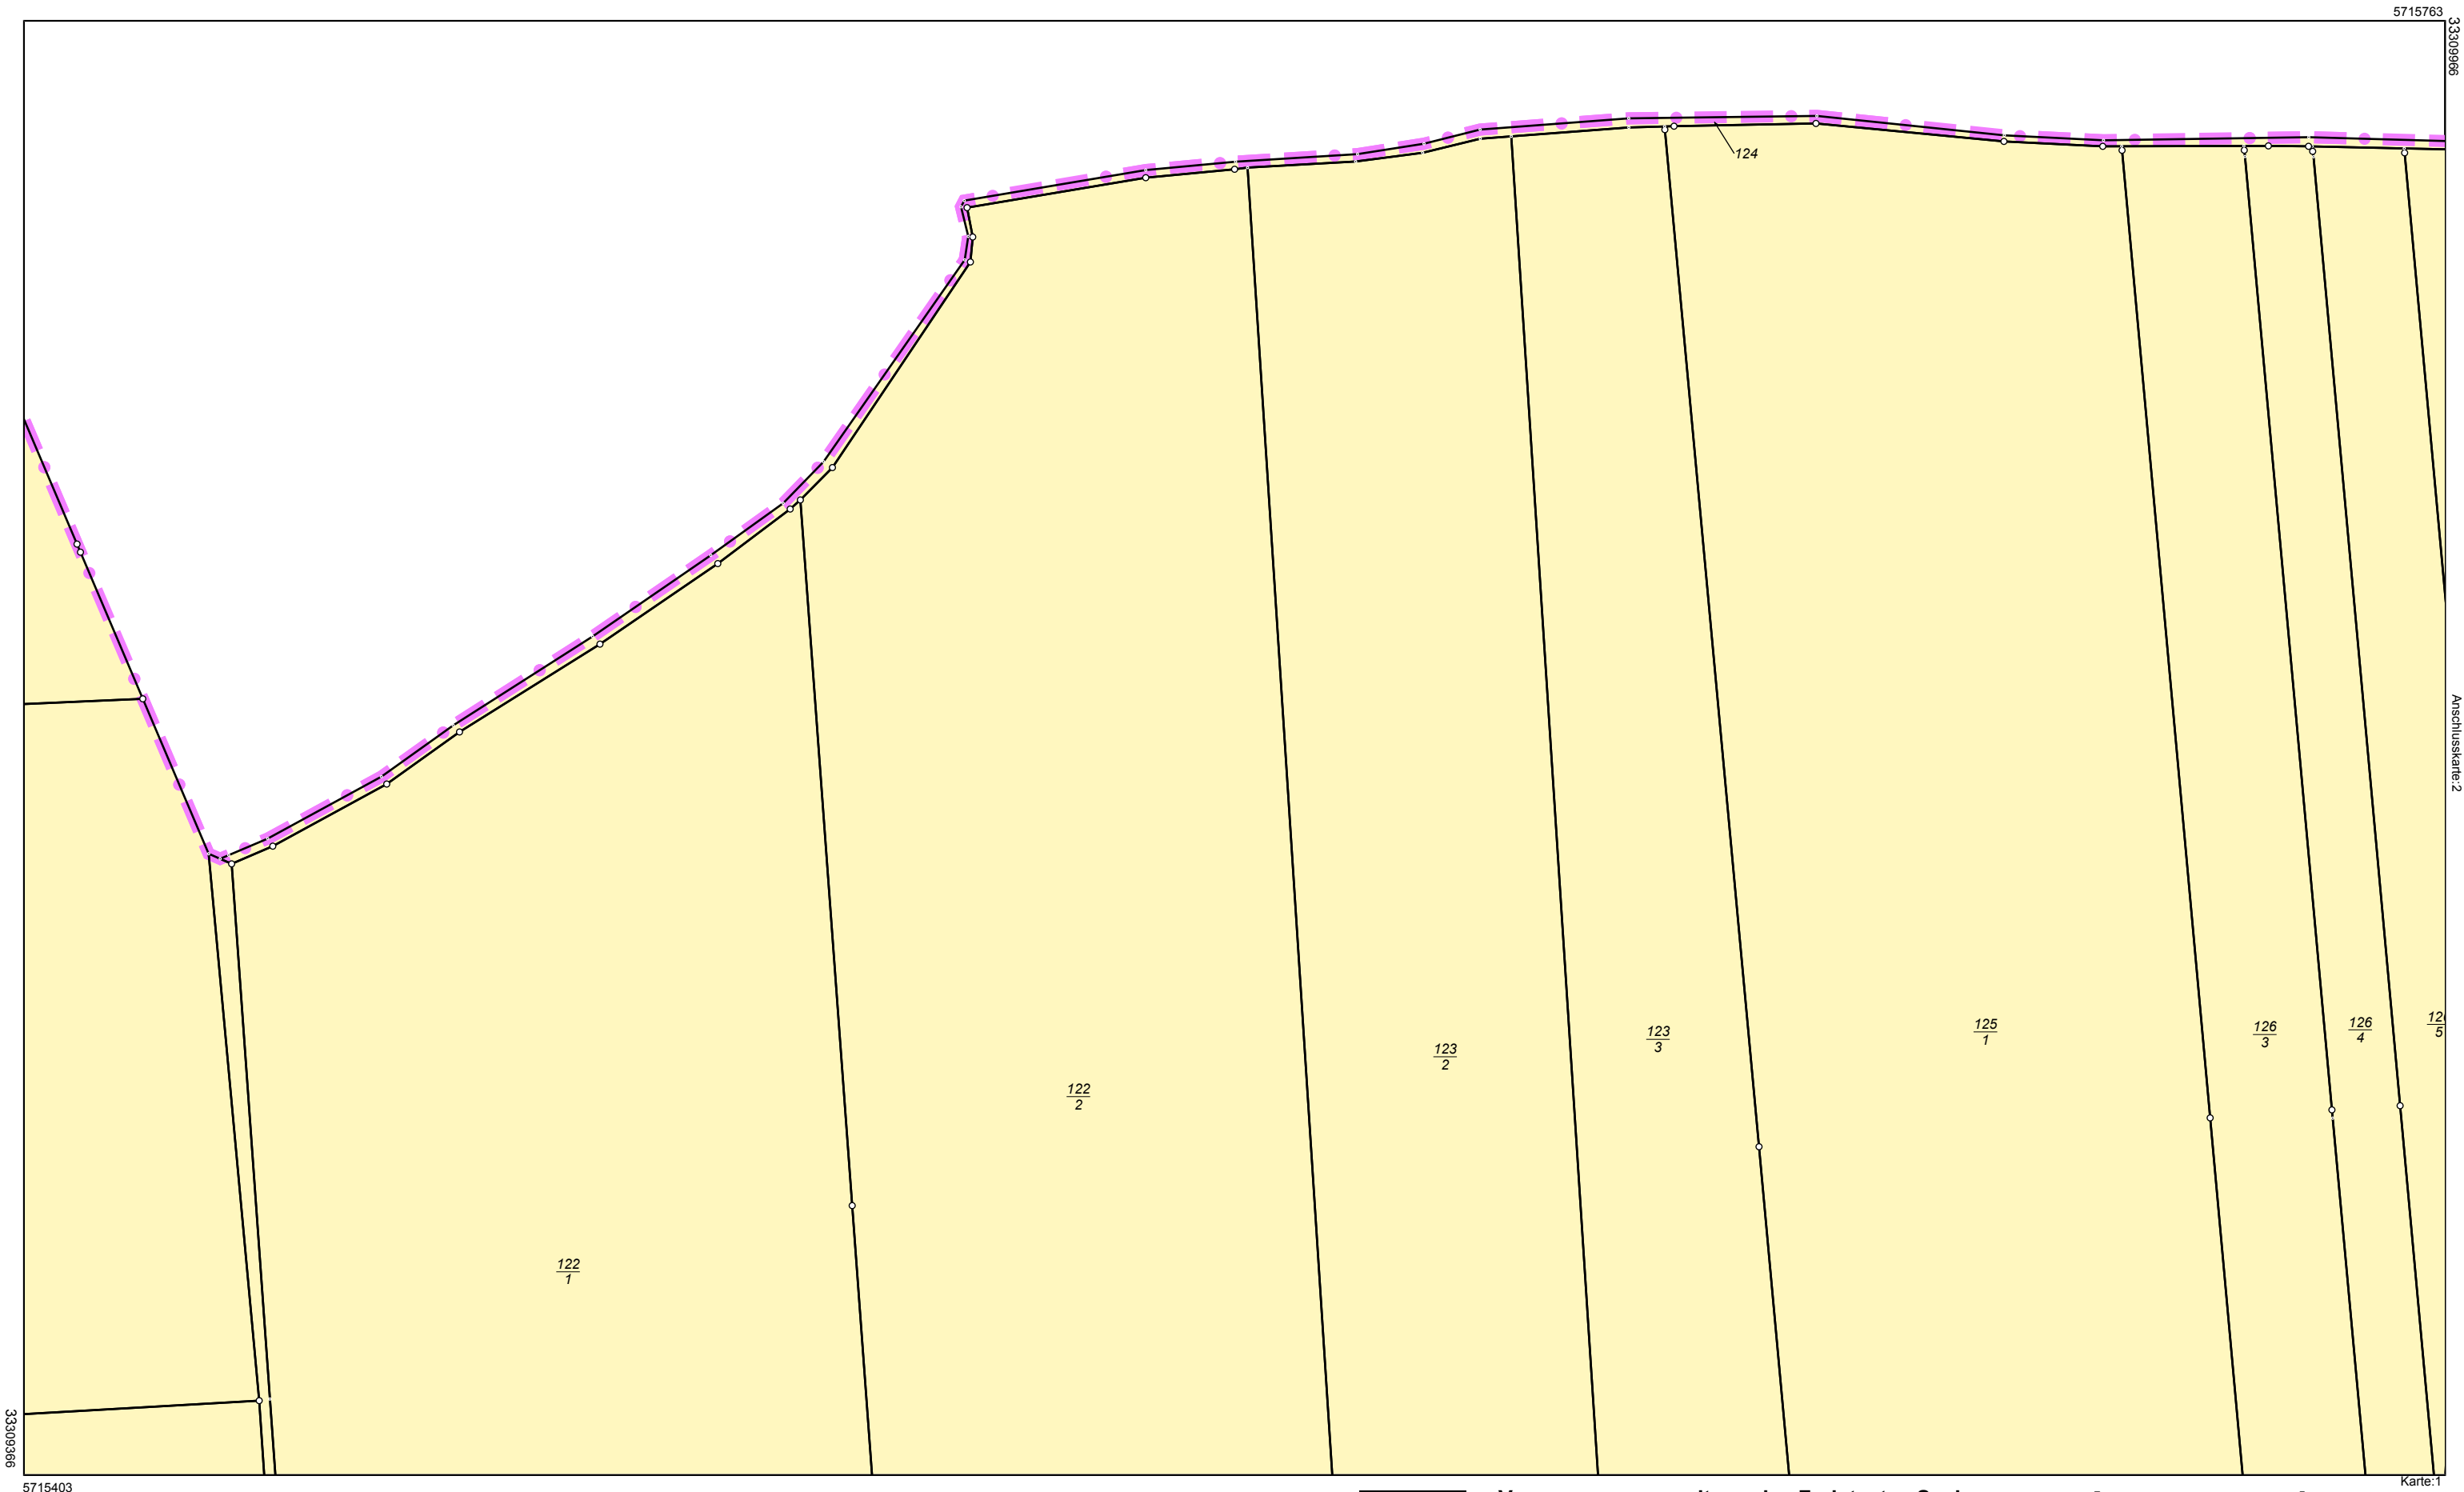

Maßstab 1:1500 0 15 30 45 Meter

Der Auszug aus dem Liegenschaftskataster ist zur Entnahme von Maßen, insbesondere von Grenzmaßen oder Grenzabständen nicht geeignet.




Kreis Landkreis Nordsachsen
Gemarkung Zaasch Flur 5 (2426)

Vermessungsverwaltung des Freistaates Sachsen

Landkreis Nordsachsen
Dr.-Belian-Straße 5
04838 Eilenburg

Fortführungsnachweis 00045

**Auszug aus dem
Liegenschaftskataster**
Fortführungsnachweis
Karte nach der Fortführung
Erstellt am 08.09.2026

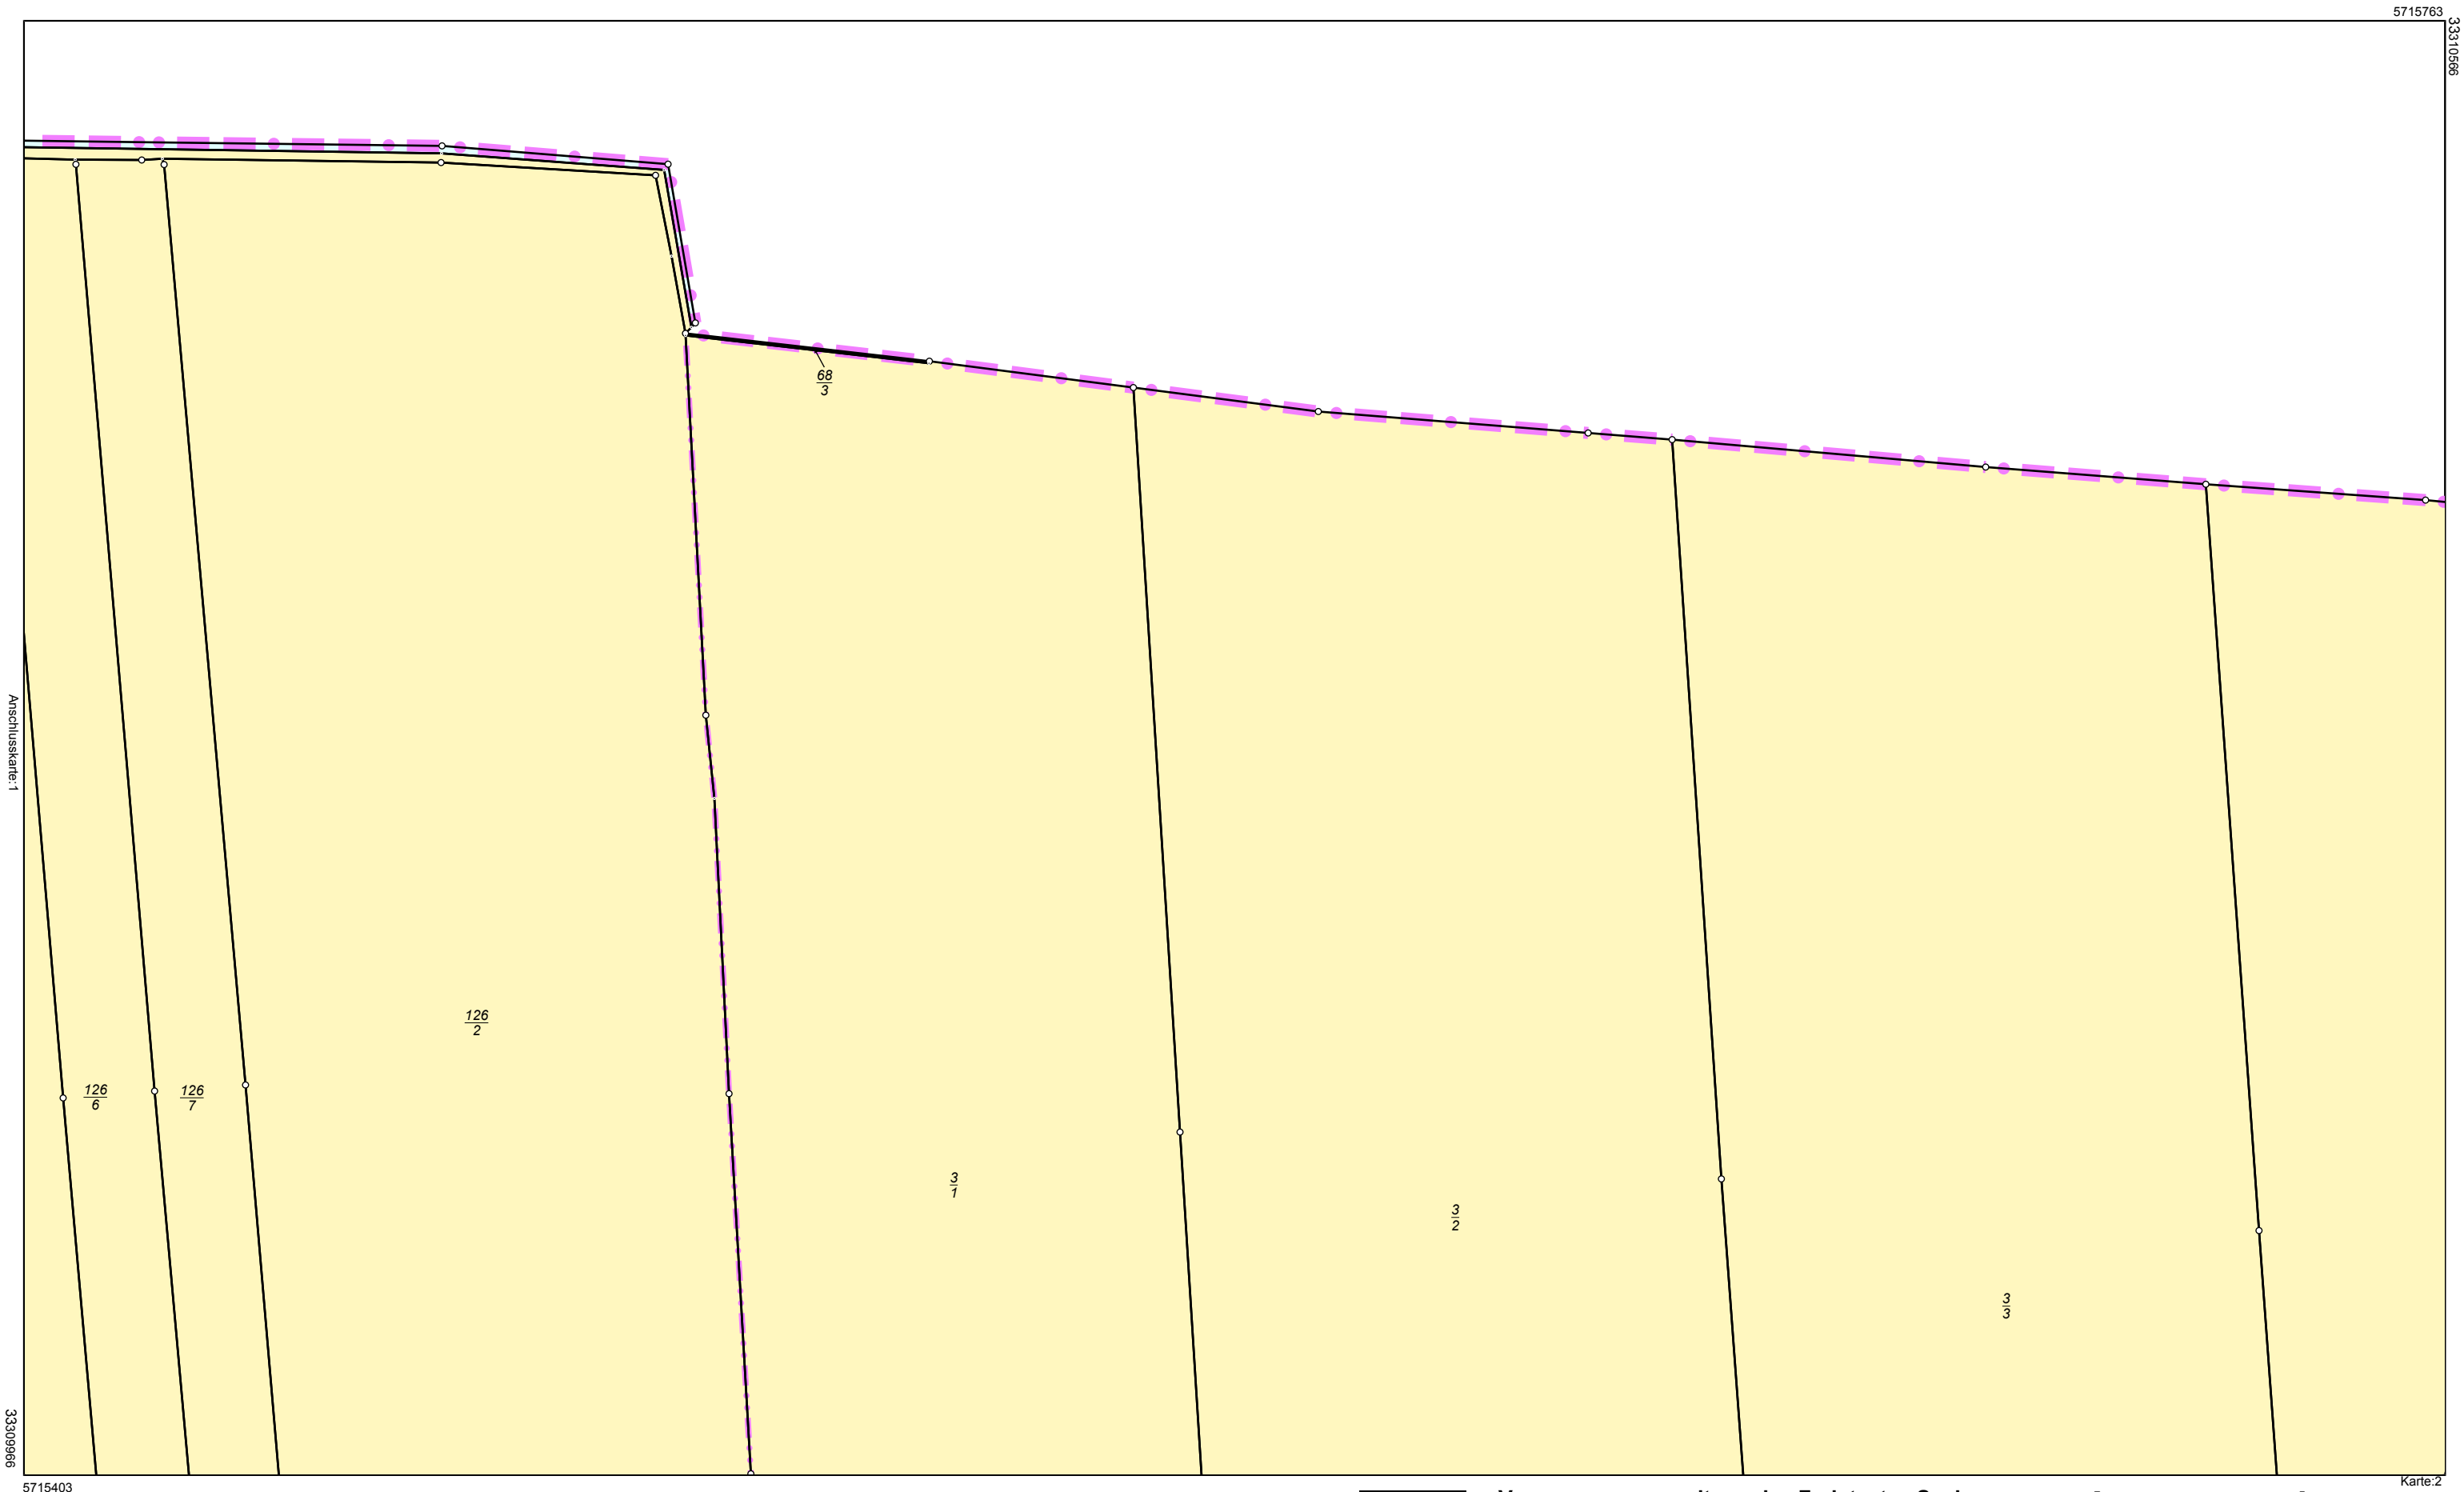

5715403

Maßstab 1:1500

0 15 30 45 Meter

Der Auszug aus dem Liegenschaftskataster ist zur Entnahme von Maßen, insbesondere von Grenzmaßen oder Grenzabständen nicht geeignet.




Kreis Landkreis Nordsachsen
Gemarkung Zaasch Flur 5 (2426)

Vermessungsverwaltung des Freistaates Sachsen
Landkreis Nordsachsen
Dr.-Belian-Straße 5
04838 Eilenburg

**Auszug aus dem
Liegenschaftskataster**
Fortführungsnachweis
Karte vor der Fortführung
Erstellt am 08.09.2026

Fortführungsnachweis 00045

Seite 7 von 8

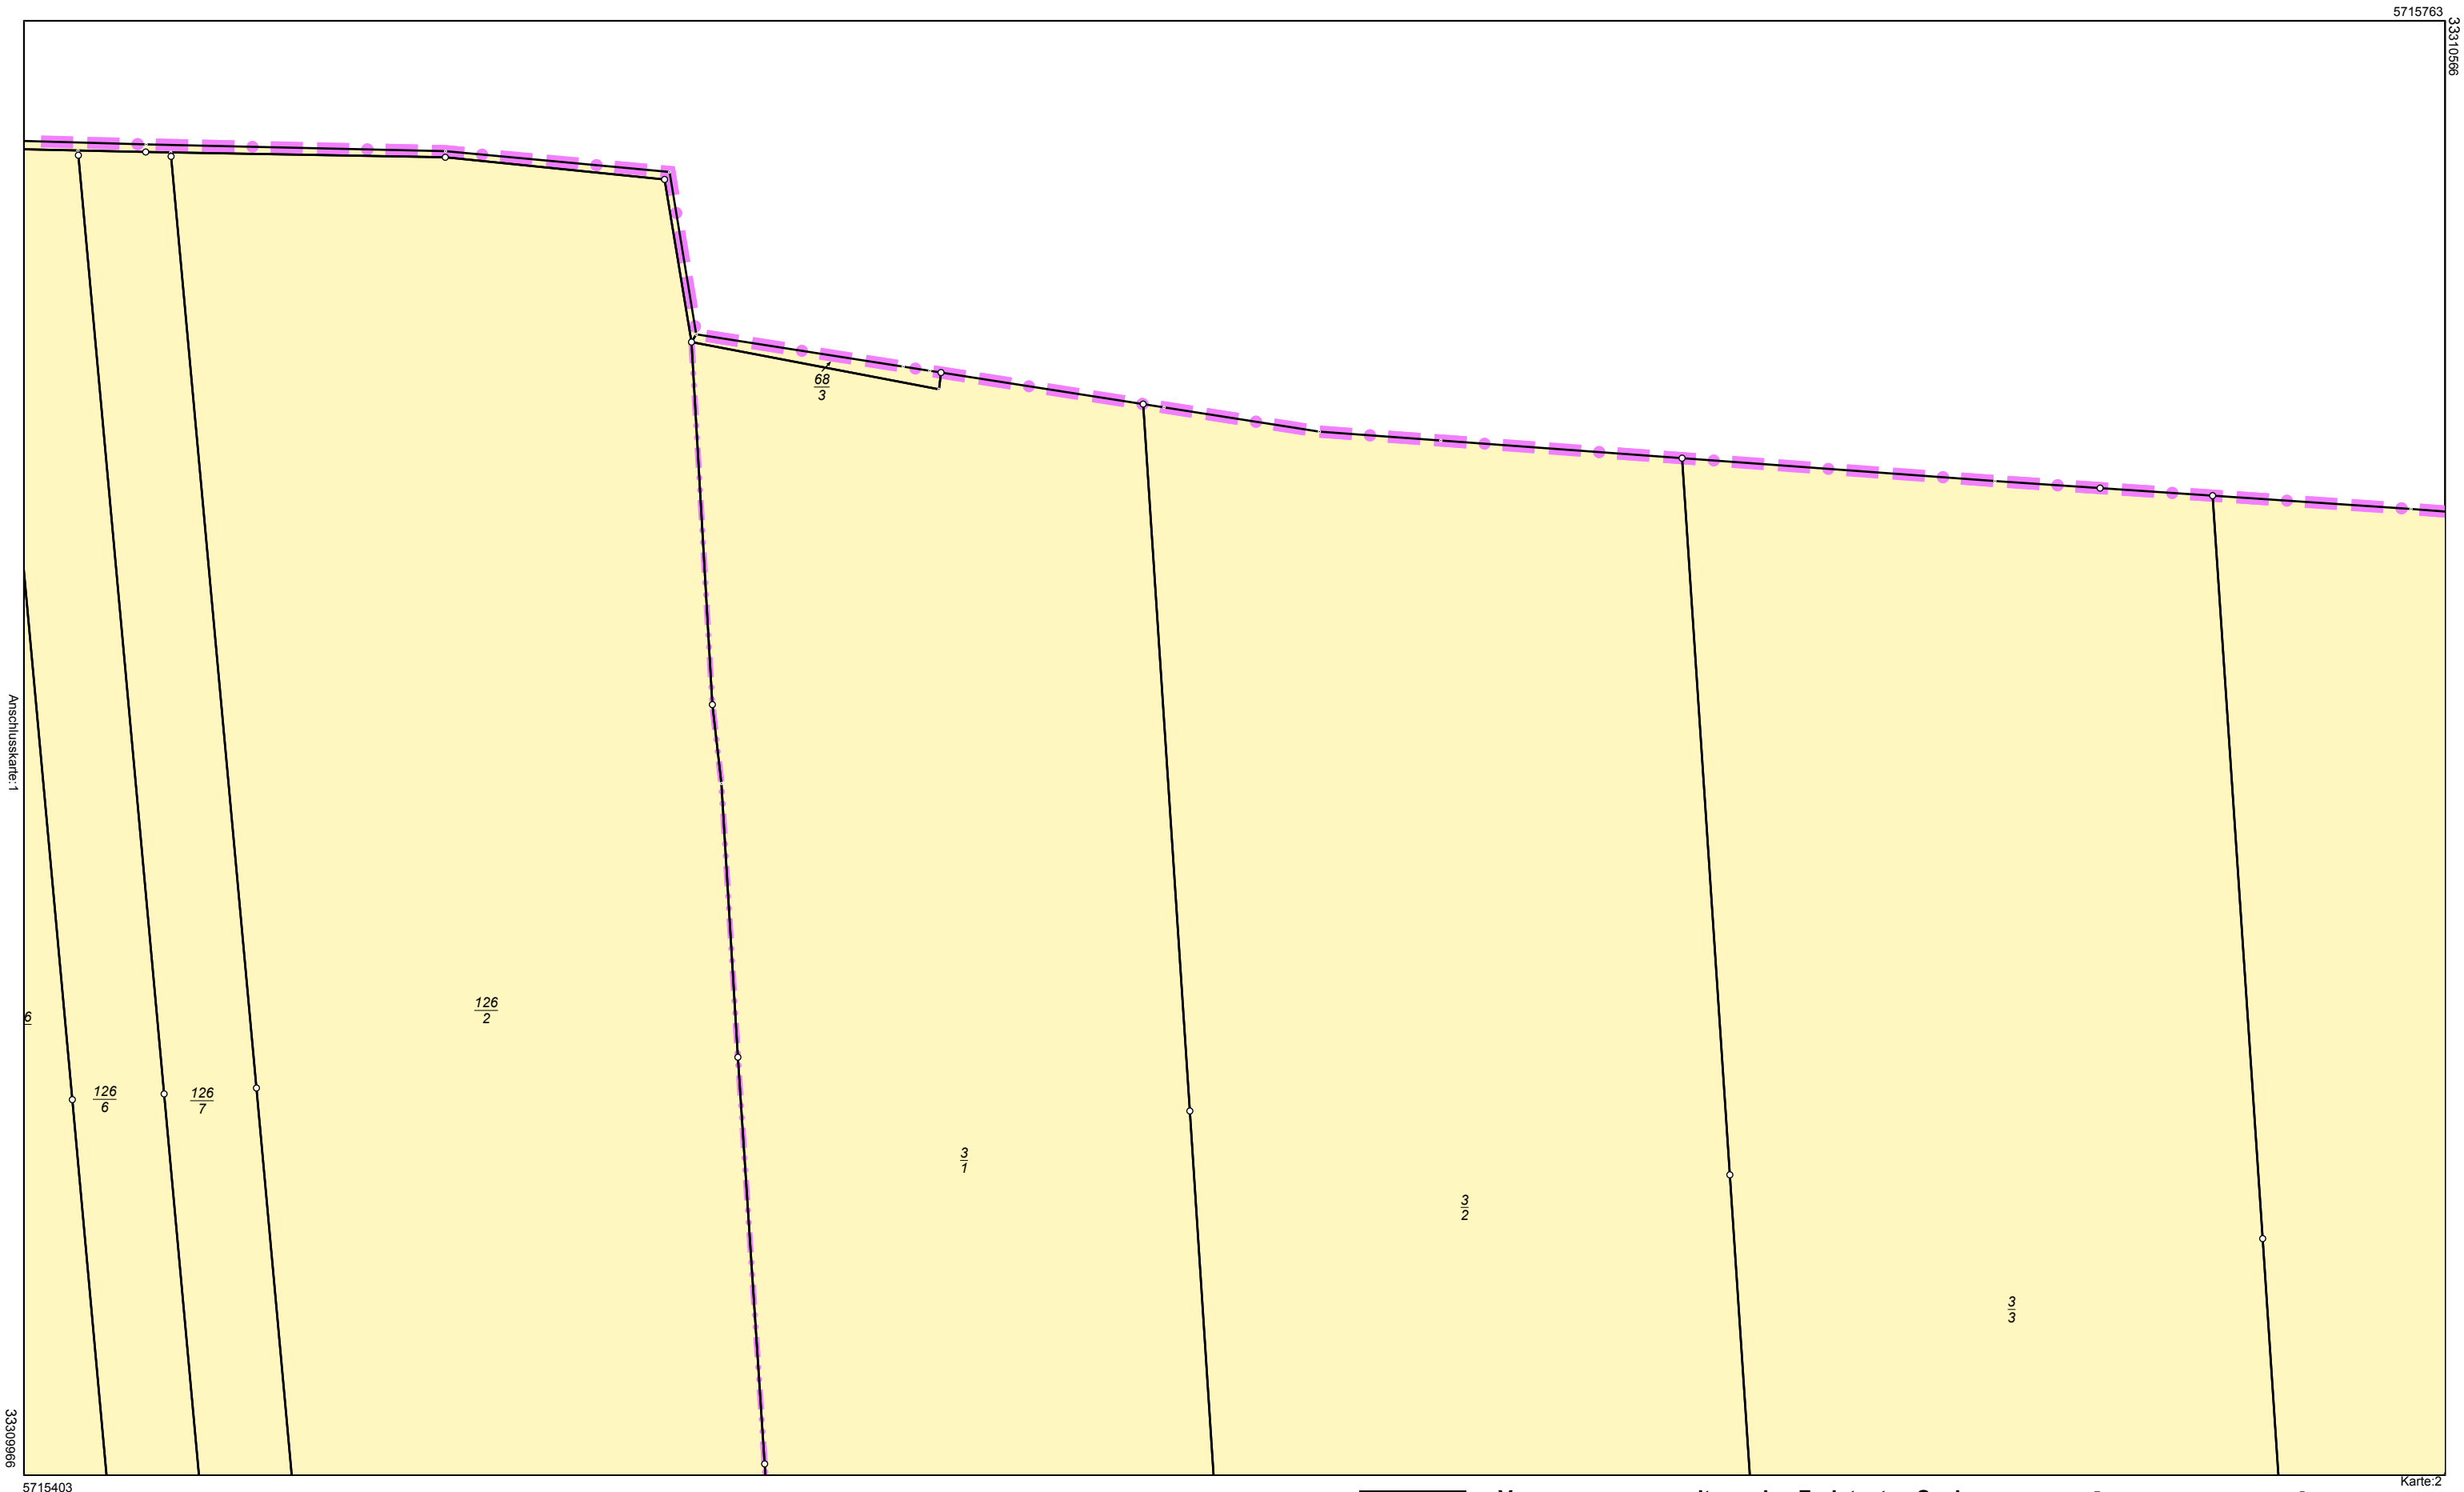

Maßstab 1:1500

0 15 30 45 Meter

Der Auszug aus dem Liegenschaftskataster ist zur Entnahme von Maßen, insbesondere von Grenzmaßen oder Grenzabständen nicht geeignet.



Vermessungsverwaltung des Freistaates Sachsen

Landkreis Nordsachsen
Dr.-Belian-Straße 5
04838 Eilenburg

Kreis Landkreis Nordsachsen
Gemarkung Zaasch Flur 5 (2426)

Auszug aus dem
Liegenschaftskataster
Fortführungsnachweis
Karte nach der Fortführung
Erstellt am 08.09.2026

Fortführungsnachweis 00045